

# MĚSTSKÝ ÚŘAD PŘÍBOR

## stavební úřad

náměstí Sigmunda Freuda 19, PSČ 742 58, tel. 556 455 460

Váš dopis značky / ze dne  
18.9.2008

Naše značka  
st.ú.1778/ÚR/08/Ha

Vyřizuje  
Ing. Hanzelka

Příbor  
6.4.2009

### VEŘEJNÁ VYHLÁŠKA

#### ÚZEMNÍ ROZHODNUTÍ o umístění stavby

Dne 18. 9. 2008 podalo a dne 28.1.2009 doplnilo Statutární město Ostrava, Prokešovo nám. 8, 729 30 Ostrava, IČ 008 45 451, které zastupuje společnost Technoprojekt, a. s., Havlíčkovo nábř. 38, 730 16 Ostrava – Mor. Ostrava, IČ 476 77 597, žádost o vydání územního rozhodnutí o umístění stavby „Vnitřní sítě průmyslové zóny – SO 11 Přeložka Albrechtičského potoka“ na pozemcích parc.č. 1309/5, 1309/1, 1310/3, 1310/2, 1311, 1318/2, 1366/3, 1361/2, 1365, 1366/1, 1420, 1337, 1356/2 a 1356/1 v k.ú. Mošnov a na pozemcích parc.č. 1122/2, 1122/3, 1122/7, 1122/4, 1130/12, 1122 (EN), 614/5 (GP), 614/9 (GP), 1120/1 (PK), 590/2 (GP), 1122/12, 1122/9, 1122/8, 1122/11, 1122/10, 1126, 1129/8, 1129/2, 1129/1 a 1123 v k.ú. Sedlnice.

Dnem podání bylo zahájeno územní řízení o umístění stavby.

Stavba stavebního objektu SO 11 Přeložka Albrechtičského potoka řeší přeložení potoka na okraj průmyslové zóny Mošnov. Délka přeložky činí 1,702 km.

Stavební úřad MÚ Příbor, jako stavební úřad příslušný podle § 13 odst. 1 písm. g) zákona č. 183/2006 Sb., o územním plánování a stavebním řádu (stavební zákon), ve znění pozdějších předpisů, posoudil záměr žadatele podle § 90 stavebního zákona a na základě tohoto posouzení a provedeného veřejného ústního jednání vydává podle § 92 stavebního zákona a podle § 9 vyhlášky č. 503/2006 Sb., o podrobnější úpravě územního řízení, veřejnoprávní smlouvy a územního opatření

#### rozhodnutí o umístění stavby

„Vnitřní sítě průmyslové zóny – SO 11 Přeložka Albrechtičského potoka“ na pozemcích parc.č. 1309/5, 1309/1, 1310/3, 1310/2, 1311, 1318/2, 1366/3, 1361/2, 1365, 1366/1, 1420, 1337, 1356/2 a 1356/1 v k.ú. Mošnov a na pozemcích parc.č. 1122/2, 1122/3, 1122/7, 1122/4, 1130/12, 1122 (EN), 614/5 (GP), 614/9 (GP), 1120/1 (PK), 590/2 (GP), 1122/12, 1122/9, 1122/8, 1122/11, 1122/10, 1126, 1129/8, 1129/2, 1129/1 a 1123 v k.ú. Sedlnice.

#### Pro umístění stavby a projektovou přípravu stavby se stanoví tyto podmínky:

1. Stavba „Vnitřní sítě průmyslové zóny – SO 11 Přeložka Albrechtičského potoka“ bude

umístěna na pozemcích parc.č. 1309/5, 1309/1, 1310/3, 1310/2, 1311, 1318/2, 1366/3, 1361/2, 1365, 1366/1, 1420, 1337, 1356/2 a 1356/1 v k.ú. Mošnov a na pozemcích parc.č. 1122/2, 1122/3, 1122/7, 1122/4, 1130/12, 1122 (EN), 614/5 (GP), 614/9 (GP), 1120/1 (PK), 590/2 (GP), 1122/12, 1122/9, 1122/8, 1122/11, 1122/10, 1126, 1129/8, 1129/2, 1129/1 a 1123 v k.ú. Sedlnice tak, jak je zakresleno ve výkresu „situace na podkladu katastrální mapy“ v měřítku 1 : 10 000, který tvoří nedílnou součást tohoto rozhodnutí.

2. Projektová dokumentace staveb pro vydání stavebního povolení bude zpracována v souladu a rozsahu přílohy č. 1 vyhlášky č. 499/2006 Sb., o dokumentaci staveb oprávněnou osobou, opatřena podpisem a razítkem zpracovatele a musí splňovat ustanovení vyhlášky č. 137/1998 Sb., o obecně technických požadavcích na výstavbu. Oprávnění zpracovatele bude přiloženo k žádosti o stavební povolení.
3. Při zpracování dalšího stupně projektové dokumentace budou respektovány stávající inženýrské sítě a jejich ochranná pásma. Přeložky těchto sítí nebo jiné zásahy budou předem projednány s jejich správci a podmínky, stanovené ve vyjádřeních správců sítí k předmětné stavbě, budou respektovány.
4. Přeložkou nedojde k dotčení stávajícího vodovodního řadu DN 200 L, tento bude do realizace stavby „SO 11 Přeložka Albrechtičského potoka“ přeložen.
5. Budou respektovány podmínky dotčených orgánů státní správy a účastníků řízení týkající se umístění a projektové přípravy stavby uvedených v níže uvedených vyjádřeních:

**MÚ Kopřivnice, Odbor životního prostředí, č.j.: 14/2008/OŽP&26077/2008/Hur ze dne 3.7.2008.**

- Nově vytvořené koryto vodního toku požadujeme osadit vhodnými stromy a keři a to minimálně po jedné straně vodního toku. Zároveň požadujeme předložit k připomínkování stavební soubor „Ozelenění průmyslové zóny Mošnov“.

- Požadujeme provedení náhradní výsadby v maximální možné míře v areálu průmyslové zóny Mošnov i např. kolem nově vytvořeného koryta vodního toku a vně hranice této zóny tak, aby byly alespoň zčásti kompenzovány negativní vlivy způsobené odstraněním stromového porostu.

- Na pozemcích, které spadají do zemědělského půdního fondu (dále jen „ZPF“), je nutno dodržovat zásady ochrany ZPF dle zákona č. 334/1992 Sb., o ochraně ZPF ve znění pozdějších předpisů.

**MÚ Kopřivnice, Odbor životního prostředí, č.j.: 1022/2008/OŽP&44411/2008/Hur ze dne 18.8.2008.**

- Provést skrývku ornice z plochy, která bude použita pro výstavbu.

- Skrývat odděleně kulturní vrstvu půdy, popřípadě i hlouběji uloženou zúrodnění schopnou zeminu (ornice bude skryta do hloubky 30 cm).

- Učinit při stavebních pracích veškerá opatření k zabránění úniku pevných, kapalných a plyných látek poškozujících zemědělský půdní fond a jeho vegetační kryt.

- Použít skrytou ornici (cca 2440 m<sup>3</sup>) na zkulturnění zemědělských pozemků dle návrhu žádosti společnosti Technoprojekt, a.s. ze dne 06.05.2008 zn: 216/2008/50Lan, příloha arch.č. 553-31156-40-18 – skrytá ornice bude navezena a rozprostřena na zemědělské pozemky v k.ú. Fryčovice (odběratel Beskyt Agro, a.s.).

**MÚ Nový Jičín, Odbor životního prostředí, č.j.: OŽP/33441/2008 ze dne 7.5.2008.**

- Dodržet ochranu dřevin rostoucích mimo les podle ustanovení § 7-9 zákona č. 114/1992 Sb., o ochraně přírody a krajiny ( v platném znění) a § 8 vyhlášky č. 395/1992 Sb. (ve znění pozdějších předpisů), s respektováním povinností provést náhradní výsadby ke kompenzaci

ekologické újmy vzniklé povoleným kácením, včetně zajištění ochrany dřevin nacházejících se podél stavby před mechanickým poškozením všech nadzemních a podzemních částí.

- Dodržet zákon č. 13/1997 Sb., o pozemních komunikacích.

**SSMSK, středisko Nový Jičín, zn: II/210/1765/04/08 ze dne 23.6.2008.**

- Stavba bude v souběhu s PK II/464 umístěna v takové vzdálenosti, aby ochranné pásmo Albrechtického potoka nezasahovalo, ani se nedotýkalo silničního tělesa komunikace II/464 (sil. těleso ve smyslu § 11 zákona 13/1997 Sb.).

- Stavebník je povinen dodržovat ustanovení zákona číslo 13/1997 Sb., o pozemních komunikacích, ve znění zákona č. 102/2000 Sb. a vyhlášky č. 104/1997 Sb., ve znění vyhlášky č. 355/2000 Sb., v platném znění.

**České dráhy, a.s., Správa dopravní cesty Ostrava, zn.: 6316/2008 ze dne 23.5.2008.**

- Nutno respektovat vyjádření ČD, a.s., SDC Ostrava - SEE, č.j.: 5615/08-E222/249 ze dne 14.5.2008.

- Nutno respektovat vyjádření ČD, a.s., SDC Ostrava - SSZT, č.j.: 887/08-SSZT ze dne 13.5.2008.

- Nutno respektovat vyjádření ČD, a.s., SDC Ostrava - MO, č.j.: 5616/08-MO(OTR) ze dne 22.5.2008.

- Nutno respektovat vyjádření SŽDC, s.o., Olomouc, č.j.: SSO-U1-2091/2008/Pok ze dne 23.5.2008.

- Před vydáním stavebního povolení bude na žádost stavebníka vydán Drážním úřadem v Olomouci, Nerudova 1, Souhlas ke zřízení stavby ve smyslu zákona č. 266/1994 Sb.

**České dráhy, a.s., Správa dopravní cesty Ostrava, č.j.: 887/2008 SSZT ze dne 13.5.2008.**

- Řešení propustku „C“, který kříží projektovanou žel. trať v SO 08.1.2, musí být v souladu s připravovanou stavbou SŽDC, s.o. – „Rekonstrukce a zkapacitnění trati Studénka - Mošnov“.

**České dráhy, a.s., Správa dopravní cesty Ostrava, č.j.: 5615/08-E222/249 ze dne 14.5.2008.**

- V současné době je zpracována přípravná dokumentace na stavbu „Rekonstrukce a zkapacitnění trati Studénka – Mošnov, která se nachází v lokalitě dotčené Vaší stavbou a v jejímž rámci budou budovány nové kabelové trasy, trakční vedení vč. podpěr, technologické objekty atp. Proto je nutné obě stavby zkoordinovat.

- V blízkosti el. tratě ČD 3 kV DC s možností výskytu bludných proudů je nutno na základě korozního měření dle TKP v dané oblasti případná zemní kovová úložná zařízení chránit účinnou ochranou před korozním vlivem bludných proudů.

**Správa železniční dopravní cesty, státní organizace, Stavební správa Olomouc, č.j.: SSO-U1-2091/2008/Pok ze dne 23.5.2008.**

- Stavbu je nutno zkoordinovat s připravovanou stavbou SŽDC, s.o. „Rekonstrukce a zkapacitnění trati Studénka – Mošnov“, jejíž realizace je plánovaná 03 – 12/2009.

**Drážní úřad, sekce stavební, oblast Olomouc, č.j.: 20-0026/08-31364-DÚ/Dn ze dne 9.6.2008.**

- Stavba bude situována podle odsouhlasené projektové dokumentace.

- Budoucí provoz stavby nesmí mít negativní vliv na provozování dráhy a její zařízení.

- Stavba musí být realizovaná tak, aby při jejím užívání nebylo nutné dodatečně navrhovat opatření k omezení vlivu vibrací z provozu dráhy.

- Technické řešení a podmínky provádění přechodu přes dráhu musí být projednáno s vlastníkem dráhy.

**ČEZ Distribuce, a.s. ze dne 22.5.2008.**

- Stavebník zajistí ochranu zařízení energetické společnosti v rozsahu daném zákonem č. 458/2000 Sb., příslušnými ČSN, PNE a podmínkami pro provádění činností v ochranných pásmech nadzemních vedení tak, aby během stavební činnosti ani jejím následkem nedošlo k jeho poškození.

**Úřad pro civilní letectví ČR, Odbor řízení letového provozu a letišť, č.j.: 6893/08-720 dne 21.5.2008.**

- Respektovat ochranná pásma letiště OSTRAVA – MOŠNOV.

**DENAS spol. s r.o. Studénka ze dne 12.8.2008.**

- Proti riziku zvětšeného průtoku v potoku – především díky přivalovým deštům, bude do projektu zahrnuta protipovodňová ochrana našich pozemků a nemovitostí sousedících s potokem.

**Zemědělská vodohospodářská správa Nový Jičín, zn.: NJ/84/09 ze dne 21.1.2009.**

- Projektant akce – Technoprojekt Ostrava v rámci dokumentace pro stavební povolení zpracuje hydrotechnické posouzení průtokových poměrů v navržené přeložce Albrechtického potoka ve dvou alternativách – pro aktuální údaje  $Q_{100}$  ČHMÚ a pro tytéž údaje zvýšené o 40 % (možná odchylka v míře přesnosti údajů ČHMÚ). Tyto výpočty budou provedeny jak pro vlastní koryto toku, tak zejména pro navržené tlamové propustky. Současně bude provedeno posouzení území průmyslové zóny z hlediska ohrožení povodňovými průtoky při obou alternativách. Toto posouzení je nezbytné pro informovanost budoucích uživatelů průmyslové zóny.

- Projektant akce předloží tyto výpočty mimo správce toku rovněž správci povodí (Povodí Odry, s.p.), jehož souhlasem s dokumentací pro stavební povolení správce toku podmiňuje projektantem navrhované řešení průtoků nedodržující doporučení dle ČSN 73 6201.

- Správce toku současně prohlašuje, že budoucí přeložka Albrechtického potoka zůstane v majetku a péči současného investora průmyslové zóny se všemi povinnostmi vlastníka vodohospodářské stavby, tuto stavbu ZVHS nepřevzme.

- Vypracovanou projektovou dokumentaci pro stavební řízení požadujeme předložit k odsouhlasení.

Toto územní rozhodnutí platí 2 roky ode dne nabytí právní moci.

Rozhodnutí o podaných námitkách: - Nebyly podány, nerozhodovalo se.

Účastníci řízení, na něž se vztahuje rozhodnutí správního orgánu dle § 27 odst. 1 zákona č. 500/2004 Sb., správní řád, ve znění pozdějších předpisů:

- Statutární město Ostrava, Prokešovo nám. 8, 729 30 Ostrava.

### **Odůvodnění**

Dne 18. 9. 2008 podalo a dne 28.1.2009 doplnilo Statutární město Ostrava, Prokešovo nám. 8, 729 30 Ostrava, IČ 008 45 451, které zastupuje společnost Technoprojekt, a. s., Havlíčkovo nám. 38, 730 16 Ostrava – Mor. Ostrava, IČ 476 77 597, žádost o vydání územního rozhodnutí o umístění stavby „Vnitřní síť průmyslové zóny – SO 11 Přeložka Albrechtického potoka“ na pozemcích parc.č. 1309/5, 1309/1, 1310/3, 1310/2, 1311, 1318/2, 1366/3, 1361/2, 1365, 1366/1, 1420, 1337, 1356/2 a 1356/1 v k.ú. Mošnov a na pozemcích parc.č. 1122/2, 1122/3, 1122/7, 1122/4, 1130/12, 1122 (EN), 614/5 (GP), 614/9

**(GP), 1120/1 (PK), 590/2 (GP), 1122/12, 1122/9, 1122/8, 1122/11, 1122/10, 1126, 1129/8, 1129/2, 1129/1 a 1123 v k.ú. Sedlnice.**

Návrh byl dále doložen projektem stavby k územnímu řízení včetně dokladové části s vyjádřeními dotčených orgánů a správců/vlastníků sítí technického vybavení území a dokladem prokazujícím vlastnické právo k pozemkům dotčených stavbou.

Stavební úřad stanovil okruh účastníků řízení v souladu s ustanovením § 85 stavebního zákona. Do tohoto okruhu byli zahrnuti dle ust. § 85 odst. 1 stavebního zákona (doručováno do vlastních rukou na doručenkou):

- žadatel - Statutární město Ostrava, Prokešovo nám. 8, 729 30 Ostrava
- obec - Obec Mošnov, na jejímž území má být požadovaný záměr uskutečněn.
- Obec Sedlnice, na jejímž území má být požadovaný záměr uskutečněn.

Dle § 85 odst. 2 písm. a) stavebního zákona vlastník pozemku nebo stavby, na kterých má být požadovaný záměr uskutečněn, není-li sám žadatelem, nebo ten, kdo má jiné věcné právo k tomuto pozemku nebo stavbě, nejde-li o případ uvedený v písmenu d):

- Moravskoslezský kraj, 28 října 2771/117, 702 00 Ostrava – Mor. Ostrava
- Pozemkový fond ČR, Divadelní 849/8, Nový Jičín
- SmVak Ostrava, a.s., 28. října 169, 709 45 Ostrava
- Zemědělská vodohospodářská správa, Dostála Bystřiny 9, Nový Jičín

Dále dle ust. § 85 odst. 2 písm. b) stavebního zákona: osoby, jejichž vlastnické právo nebo jiné věcné právo k sousedním stavbám anebo sousedním pozemkům nebo stavbám na nich může být územním rozhodnutím přímo dotčeno (doručováno veřejnou vyhláškou)

- Letiště Ostrava, a. s., Letiště Ostrava č.p. 401, 742 51 Mošnov
- Společnost pro využití letiště Ostrava – Mošnov
- DENAS spol. s r.o., Družstevní 246, Studénka
- VUSS Olomouc, Třída 1. máje 1, Olomouc
- Povodí Odry s. p., Varenská 49, Ostrava
- SmVaK Ostrava a. s., 28. října 169, 709 45 Ostrava
- SS MSK, Suvorovova 525, Nový Jičín
- Ředitelství silnic a dálnic ČR, Mojžírovců 5, Ostrava
- ČEZ Distribuce a. s., Teplická 874/8, 405 02 Děčín 4
- RWE Distribuční služby, a. s., Plynárenská 499/1, Brno
- Telefónica O2 ČR, a. s., 1. máje 3, 709 05 Ostrava
- ČEZnet, a. s., 28 října 3123/152, Ostrava
- České dráhy, a. s., Správa dopravní cesty Ostrava, Muglinovská 1038, Ostrava
- Správa žel. dopravní cesty, s. o., Stavební správa Olomouc, Nerudova 1, Olomouc
- Lesy ČR s. p., U Siberie 960, Frenštát pod Radhoštěm
- Řízení letového provozu ČR, s. p., Navigační 787, Jeneč

Na základě předloženého návrhu oznámil stavební úřad MÚ Příbor dne 17.2.2009 zahájení územního řízení účastníkům řízení, dotčeným orgánům a veřejnosti a nařídil veřejné ústní jednání na den 24.3.2009, o jehož výsledku byl sepsán protokol.

Ve smyslu ustanovení § 36 odst. 3 správního řádu upozornil stavební úřad v oznámení o zahájení řízení účastníky řízení na možnost vyjádřit se k podkladům rozhodnutí v kanceláři stavebního úřadu MÚ Příbor. Ve stanovené lhůtě se nikdo nevyjádřil.

Při rozhodování vycházel stavební úřad z dalších podkladů výše neuvedených:

- souhlas Moravskoslezský kraj hejtman kraje ze dne 24.6.2008 zn: MSK 98932/2008
- vyjádření a souhlas Pozemkový fond ČR ze dne 30.11.2007 zn: N75865/07
- koordinované stanovisko MÚ Kopřivnice, Stavební úřad ze dne 3.7.2008 č.j.: 432/2008/SÚ&25145/2008/PšeJa
- vyjádření MÚ Příbor, odbor životního prostředí ze dne 8.8.2008 č.j.: st.ú. 900/2008
- stanovisko MÚ Nový Jičín, odbor životního prostředí ze dne 2.6.2008 č.j.: OŽP/39882/2008
- stanovisko Obecního úřadu Mošnov ze dne 6.5.2008 zn: 475/08
- vyjádření Obecního úřadu Sedlnice ze dne 21.5.2008
- sdělení SmVaK Ostrava a.s. ze dne 22.5.2008 zn: 9773/V006346/2008/PO
- vyjádření Letiště Ostrava, a.s. ze dne 19.5.2008
- stanovisko Povodí Odry s.p. ze dne 7.5.2008 zn: 7975/923/2/844/2008
- vyjádření ČD – Telematika a.s. ze dne 15.5.2008 č.j.: 9861/08-INFRA
- vyjádření Telefónica O2 Czech Republic, a.s. ze dne 2.6.2008 č.j.: 60099/08/MOV/000
- stanovisko RWE Distribuční služby, s.r.o. ze dne 14.5.2008 zn: 263/08/141
- stanovisko Agentury ochrany přírody a krajiny ČR ze dne 26.5.2008 zn: 811/PO/2008/AOPK
- vyjádření Společnosti pro využití letiště Ostrava – Mošnov ze dne 13.5.2008
- vyjádření Řízení letového provozu ČR ze dne 13.6.2008 zn: DPLR/007109/08
- závazné stanovisko MÚ Kopřivnice, Odboru životního prostředí ze dne 19.11.2008 č.j.: 1154/2008/OŽP&51593/2008/ŠimŠ
- povolení výjimky Agentury ochrany přírody a krajiny Studénka ze dne 7.1.2009 č.j.: 0025/PO/2009/AOPK

Stavební úřad posoudil umístění stavby podle ust. § 90 stavebního zákona a shledal, že její umístění odpovídá taxativně vymezeným okruhům požadavků při posuzování žádosti o vydání územního rozhodnutí.

Umístění stavby není v rozporu se schválenou územně plánovací dokumentací Obce Mošnov. Stavba se dle schváleného územního plánu nachází v urbanizovaném území, v zóně podnikatelských aktivit. Rovněž předmětná stavba není v rozporu se schválenou územně plánovací dokumentací Obce Sedlnice. Stavba se dle schváleného územního plánu nachází v urbanizovaném území, v zóně lehkého průmyslu.

Podmínky dotčených orgánů a dotčených správců sítí týkající se umístění stavby byly zahrnuty do podmínek tohoto rozhodnutí.

Vypořádání s návrhy a námitkami účastníků: - Účastníci neuplatnili návrhy a námitky.

Vyhodnocení připomínek veřejnosti: - Nebyly vzneseny žádné připomínky veřejnosti.

Stavební úřad rozhodl, jak je uvedeno ve výroku rozhodnutí, za použití ustanovení právních předpisů ve výroku uvedených.

### **Poučení o opravném prostředku**

Proti tomuto rozhodnutí mohou účastníci řízení ve smyslu ust. § 81 odst. 1, § 83 odst.1 a § 86 odst. 1 správního řádu podat odvolání ve lhůtě do 15-ti dnů ode dne jeho doručení k odboru

územního plánování, stavebního řádu a kultury Krajského úřadu Moravskoslezského kraje se sídlem v Ostravě, ul. 28. října 117, PSČ 702 18, a to podáním učiněným u zdejšího stavebního úřadu v Příboře.

Podané odvolání má dle § 85 odst. 1 správního řádu odkladný účinek. Podle ust. § 82 odst. 1 správního řádu je nepřipustné odvolání jen proti odůvodnění. Podle odst. 2 téhož ustanovení musí mít odvolání náležitosti uvedené v ust. § 37 odst. 2 správního řádu a musí obsahovat údaje o tom, proti kterému rozhodnutí směřuje, v jakém rozsahu ho napadá a v čem je spatřován rozpor s právními předpisy nebo nesprávnost rozhodnutí nebo řízení, jež mu předcházelo. Odvolání se podává s potřebným počtem stejnopisů tak, aby jeden stejnopis zůstal správnímu orgánu a aby každý účastník dostal jeden stejnopis. Nepodá-li odvolatel potřebný počet stejnopisů, vyhotoví je zdejší stavební úřad na jeho náklady.

### Ostatní poučení

Doručení veřejnou vyhláškou se provede tak, že se písemnost vyvěsí na úřední desce správního orgánu, který písemnost doručuje, na písemnost se vyznačí den vyvěšení. Písemnost nebo oznámení se zveřejní též způsobem umožňující dálkový přístup. Patnáctým dnem po vyvěšení se písemnost považuje za doručenu.

Stavební úřad po právní moci rozhodnutí předá ověřenou dokumentaci pro umístění stavby stavebníkovi, případně obecnímu úřadu, jehož územního obvodu se umístění stavby týká, není-li sám stavebním úřadem, popřípadě též speciálnímu stavebnímu úřadu.

Toto rozhodnutí platí dva roky ode dne, kdy nabylo právní moci. Doby platnosti územního rozhodnutí může stavební úřad na odůvodněnou žádost prodloužit; podáním žádosti se běh lhůty platnosti rozhodnutí staví. Územní rozhodnutí pozbývá platnosti, nebyla-li ve lhůtě platnosti podána úplná žádost o stavební povolení, ohlášení nebo jiné obdobné rozhodnutí podle stavebního zákona nebo zvláštních právních předpisů, nebylo-li započato s využitím území pro stanovený účel, nebo bylo-li stavební nebo jiné povolovací řízení zastaveno anebo byla-li podaná žádost zamítnuta po lhůtě platnosti územního rozhodnutí. Územní rozhodnutí pozbývá platnosti též dnem, kdy stavební úřad obdržel sdělení žadatele, že upustil od záměru, ke kterému se rozhodnutí vztahuje; to neplatí, byla-li realizace záměru již zahájena.

Ing. Pavel H a n z e l k a  
vedoucí stavebního úřadu



### Poplatek:

Správní poplatek vyměřený podle položky 18 písm. a) sazebníku zákona č. 634/2004 Sb., o správních poplatcích, ve znění pozdějších předpisů, ve výši 1000,- Kč byl zaplacen v pokladně MÚ Příbor.

**Rozdělovník:****Účastníci řízení:**

(dle ustanovení § 85 odst. 1 stavebního zákona - doporučeně na doručenkou)

- Statutární město Ostrava, Prokešovo nám. 8, 729 30 Ostrava zast. Technoprojekt, a. s., Havlíčkovo nábř. 38, 730 16 Ostrava – Mor. Ostrava
- Obec Mošnov
- Obec Sedlnice

(dle ustanovení § 85 odst. 2 stavebního zákona - veřejnou vyhláškou):

- Moravskoslezský kraj, 28 října 2771/117, 702 00 Ostrava – Mor. Ostrava
  - Pozemkový fond ČR, Divadelní 849/8, Nový Jičín
  - Letiště Ostrava, a. s., Letiště Ostrava č.p. 401, 742 51 Mošnov
  - Společnost pro využití letiště Ostrava – Mošnov
  - DENAS spol. s r.o., Družstevní 246, Studénka
  - VUSS Olomouc, Třída 1. máje 1, Olomouc
  - Povodí Odry s. p., Varenská 49, Ostrava
  - SmVaK Ostrava a. s., 28. října 169,709 45 Ostrava
  - SS MSK, Suvorovova 525, Nový Jičín
  - Ředitelství silnic a dálnic ČR, Mojmírovců 5, Ostrava
  - ČEZ Distribuce a. s., Teplická 874/8, 405 02 Děčín 4
  - RWE Distribuční služby, a. s., Plynárenská 499/1, Brno
  - Telefónica O2 ČR, a. s., 1. máje 3, 709 05 Ostrava
  - ČEZnet, a. s., 28 října 3123/152, Ostrava
  - České dráhy, a. s., Správa dopravní cesty Ostrava, Muglinovská 1038, Ostrava
  - Správa žel. dopravní cesty, s. o., Stavební správa Olomouc, Nerudova 1, Olomouc
  - Zemědělská vodohospodářská správa, Dostála Bystřiny 9, Nový Jičín
  - Lesy ČR s. p., U Siberie 960, Frenštát pod Radhoštěm
  - Řízení letového provozu ČR, s. p., Navigační 787, Jeneč
- a) vlastník pozemku nebo stavby, na kterých má být požadovaný záměr uskutečněn, není-li sám žadatelem, nebo ten, kdo má jiné věcné právo k tomuto pozemku nebo stavbě, nejde-li o případ uvedený v písmenu d),
  - b) osoby, jejichž vlastnické nebo jiné věcné právo k sousedním stavbám anebo sousedním pozemkům nebo stavbám na nich může být územním rozhodnutím přímo dotčeno,
  - c) osoby, o kterých tak stanoví zvláštní právní předpis,
  - d) společenství vlastníků jednotek podle zvláštního právního předpisu; v případě, že společenství vlastníků jednotek podle zvláštního právního předpisu nemá právní subjektivitu, vlastník, jehož spoluvlastnický podíl na společných částech domu činí více než jednu polovinu.

**Dotčené orgány:** (doporučeně na doručenkou)

- MÚ Příbor, odbor ŽP, náměstí Sigmunda Freuda 19, Příbor
- Obecní úřad Mošnov
- Obecní úřad Sedlnice
- Drážní úřad, sekce stavební, oblast Olomouc, Nerudova 1, Olomouc



- Ministerstvo životního prostředí, odbor horninového a půdního prostředí, Vršovická 65, Praha 10
- MÚ Kopřivnice, odbor ŽPZ, Štefánikova 1163, Kopřivnice
- MÚ Kopřivnice, odbor dopravy a silničního hospodářství, Štefánikova 1163, Kopřivnice
- MÚ Nový Jičín, odbor dopravy a silničního hospodářství, Masarykovo náměstí 1, pracoviště Divadelní 3, Nový Jičín
- MÚ Nový Jičín, odbor životního prostředí, Masarykovo náměstí 1/1, Nový Jičín
- Krajský úřad, Moravskoslezský kraj, odbor životního prostředí a zemědělství, 28. října 117, Ostrava
- Agentura ochrany přírody a krajiny ČR, Správa CHKO Poodří, 2. května 1, Studénka
- Úřad pro civilní letectví ČR, řízení letového provozu, Letiště Ruzyně, Praha

Na vědomí: Policie ČR DI, Svatopluka Čecha 11, Nový Jičín

**Správce úřední desky:** - Městský úřad Příbor  
 - Obecní úřad Mošnov  
 - Obecní úřad Sedlnice

Toto rozhodnutí musí být vyvěšeno po dobu 15 dnů.


Evidenční číslo písemnosti: 93/2009

7.4.2009  
 Vyvěšeno dne: .....

23.4.2009  
 Sejmuto dne: .....

Razítko a podpis orgánu, který potvrzuje vyvěšení a sejmutí a jeho zveřejnění způsobem umožňujícím dálkový přístup:

Alice Buczková

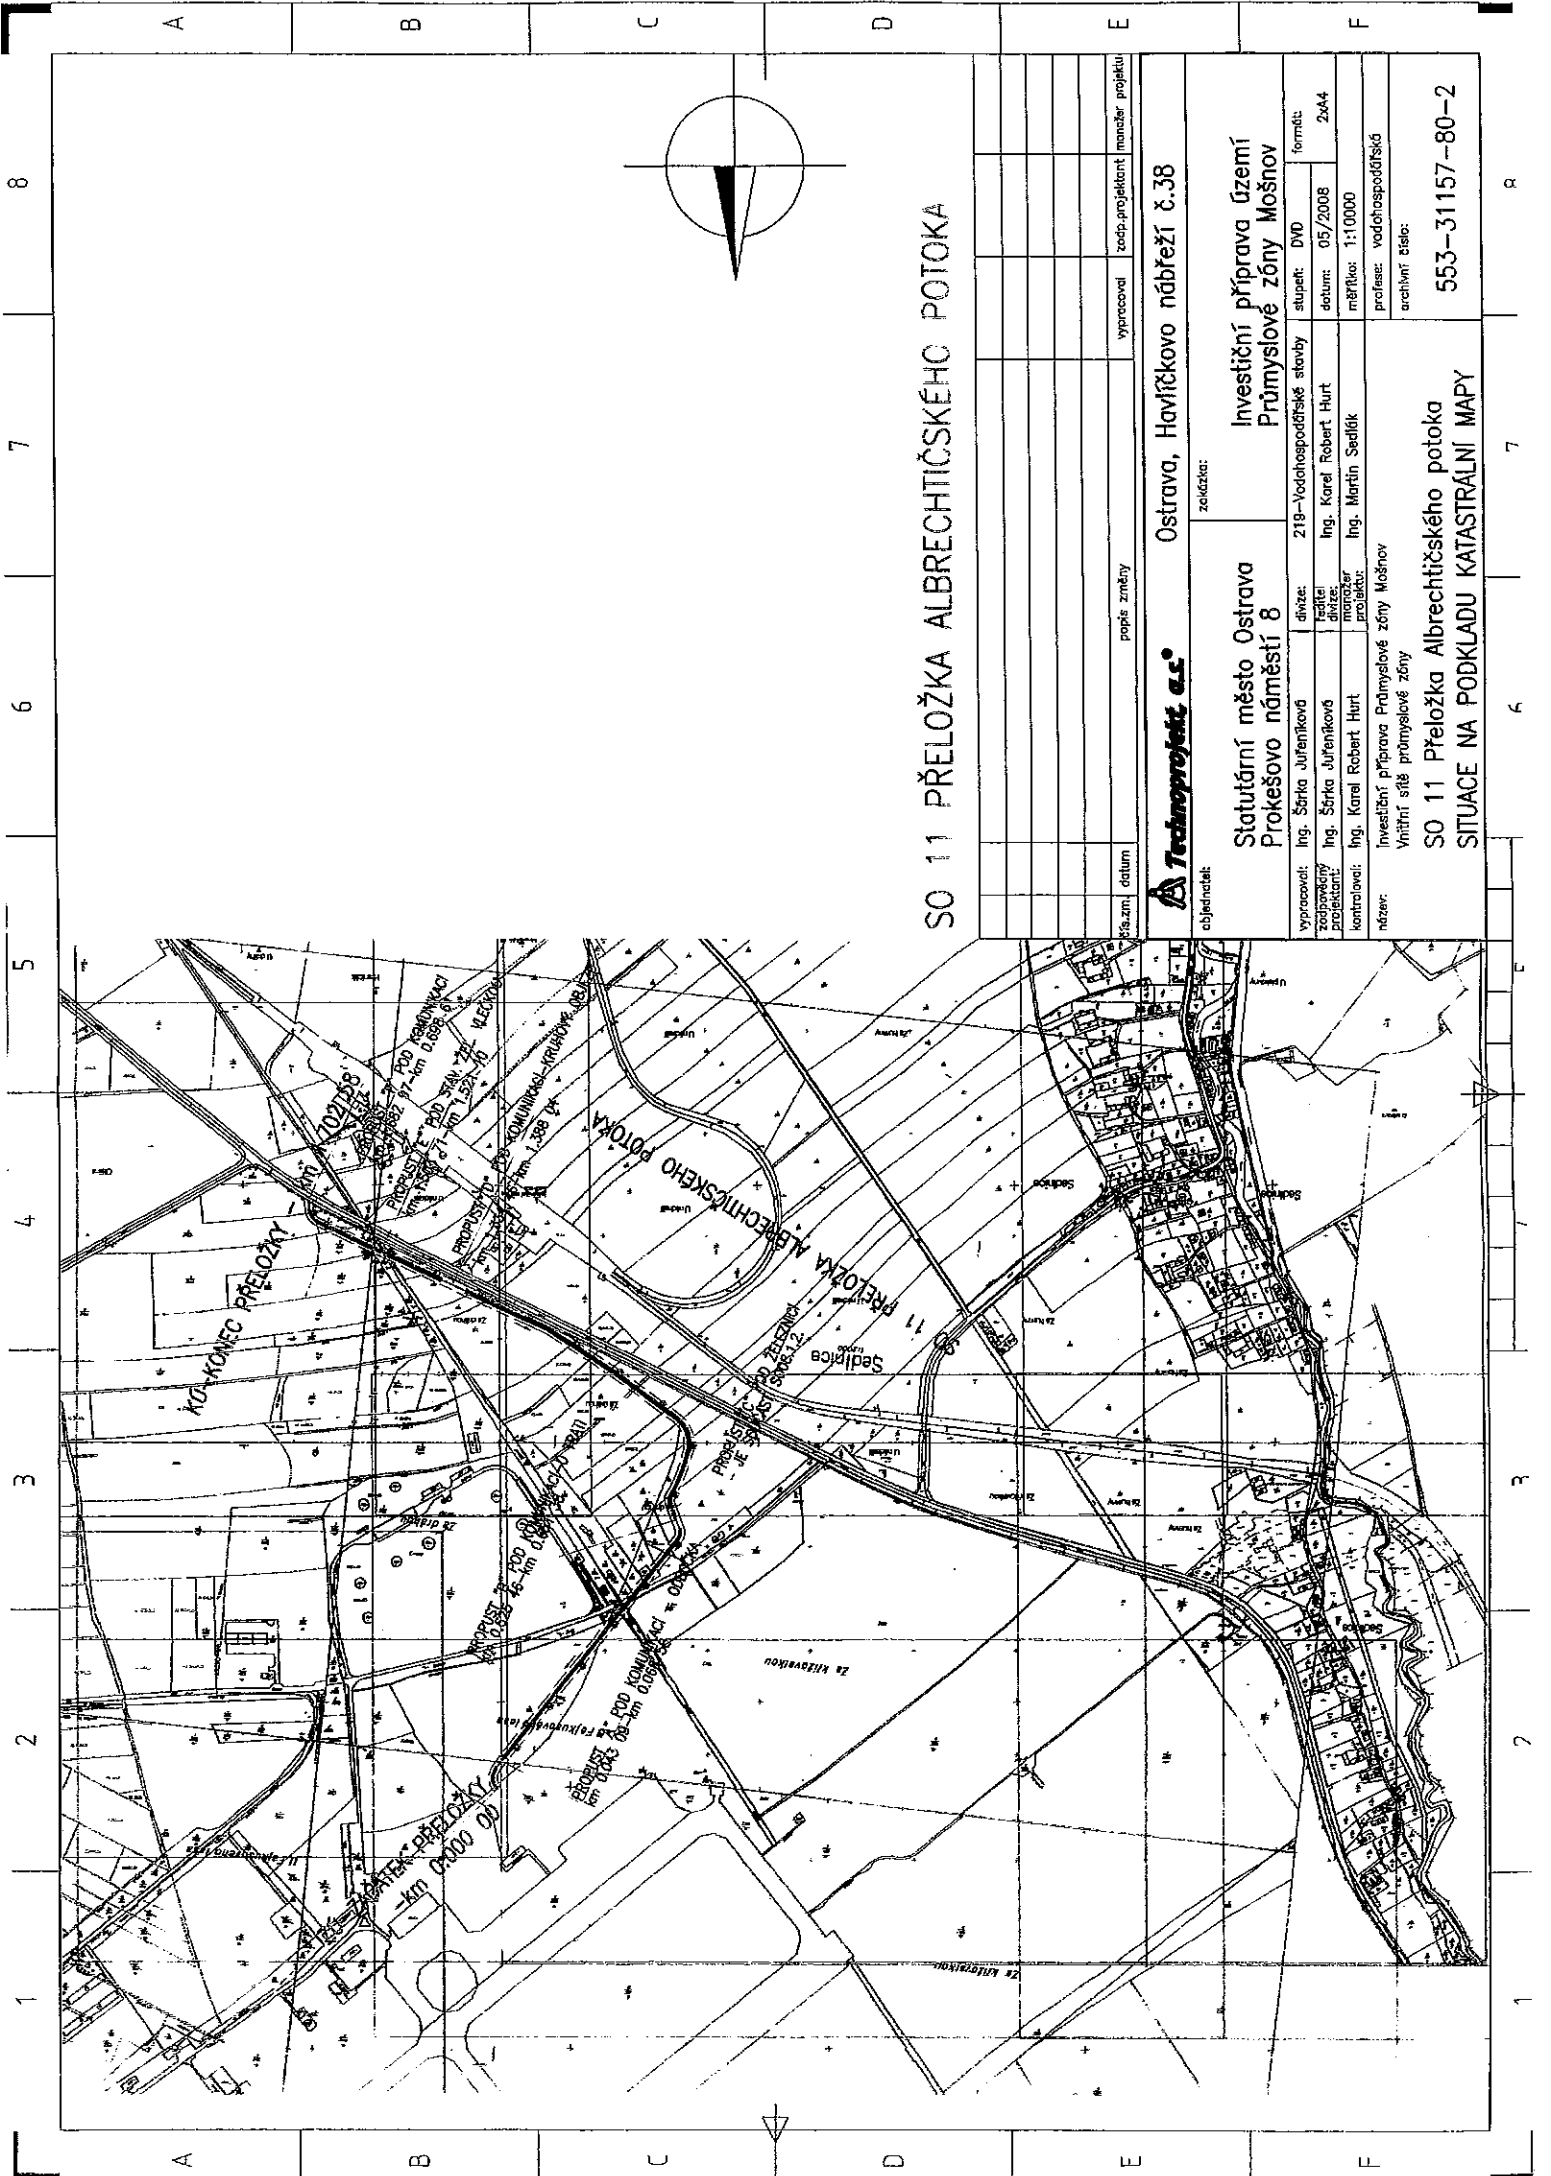

SO 11 PŘELOŽKA ALBRECHTICKÉHO POTOKA

vypracoval	zodp.projektant	manažer projektu
popis změny		
číslo, jm., datum		

**Technoprojekt a.s.**  
 Ostrava, Havlíčkovo nábřeží č.38  
 zakázka:

Statutární město Ostrava  
 Prokešovo náměstí 8

Investiční příprava území  
 Průmyslové zóny Mošnov

vypracoval: Ing. Šarka Jureňková  
 zodpovědný projektant: Ing. Šarka Jureňková  
 kontroloval: Ing. Karel Robert Hurt  
 název: Investiční příprava Průmyslové zóny Mošnov  
 Vnitřní síť průmyslové zóny

dižele: 219-Vodohospodářské stavby  
 díže: Ing. Karel Robert Hurt  
 měřítko: 1:10000  
 profese: vodohospodářská  
 arch. číslo: 553-31157-80-2

formát: 24x4  
 datum: 05/2008  
 profes: vodohospodářská  
 arch. číslo: 553-31157-80-2

1 2 3 4 5 6 7 8

A B C D E F