

MĚSTSKÝ ÚŘAD PŘÍBOR

stavební úřad

náměstí Sigmunda Freuda 19, PSČ 742 58, tel. 556 455 460-3

Váš dopis značky / ze dne
26. 3. 2009

Naše značka
st.ú.314/zah/09/Hy

Vyřizuje
Hykel

Příbor
10. 4. 2009

O Z N Á M E N Í

O SPOJENÍ ÚZEMNÍHO A STAVEBNÍHO ŘÍZENÍ,

ZAHÁJENÍ SPOLEČNÉHO ŘÍZENÍ,

POZVÁNÍ K VEŘEJNÉMU ÚSTNÍMU JEDNÁNÍ A SEZNÁMENÍ S PODKLADY

VEŘEJNOU VYHLÁŠKOU

Právnícká osoba obec Mošnov, OÚ Mošnov, IČO: 00600792, Mošnov č. p. 175, 742 51 zastoupena Ing. Svatoplukem Lenartem, Havanská 778, 708 00 Ostrava-Poruba (dále jen „stavebník“) podala dne 26. 3. 2009 žádosti o vydání územního rozhodnutí o umístění a stavebního povolení stavby

„Rekonstrukce obecního úřadu v Mošnově č. p. 175“

na pozemcích parc. č. st. 217, 147/4, 1184/2, 148/1 a 138/4 v k. ú. a obec Mošnov.

Dnem podání bylo zahájeno územní a stavební řízení.

Předmětem stavby jsou stavební úpravy objektu obecního úřadu včetně nových instalačních rozvodů, přístavba s hydraulickým výtahem a tříramenným schodištěm, nástavba valbové střechy s falešnými mansardami, přeložka vzdušného vedení elektrické přípojky do země, splašková kanalizace od ČOV a dešťová kanalizace do veřejných kanalizací, rekonstrukce stávající garáže a dílny, doplnění oplocení a brány ve dvorní části, úpravy venkovních prostor (fontána, mobiliář, předláždění, řešení parkování).

Stavební úřad MÚ v Příboře, jako stavební úřad příslušný podle § 13 odst. 1 písm. g) zákona č. 183/2006 Sb., o územním plánování a stavebním řádu (stavební zákon), ve znění pozdějších předpisů (dále jen „stavební zákon“), spojil územní a stavební řízení podle § 78 odst. 1 stavebního zákona v souladu s § 140 odst. 1 zákona č. 500/2004 Sb., správní řád, ve znění pozdějších předpisů (dále jen „správní řád“), usnesením podle § 140 odst. 4 správního řádu, a oznamuje v souladu s ustanovením § 87 odst. 1 a § 112 odst. 1 stavebního zákona zahájení společného řízení dotčeným orgánům, účastníkům řízení a veřejnosti a současně nařizuje k projednání žádosti veřejné ústní jednání na den

úterý 5. května 2009 v 10,00 hod.

**se schůzkou pozvaných v jednací místnosti stavebního úřadu (přízemí)
(ul. Freudova č. 118 - budova býv. Domovní správy).**

Do podkladů pro rozhodnutí lze nahlédnout přede dnem ústního jednání na stavebním úřadě MÚ v Příboře, ul. Freudova č. 118 (Po, St 8-11 a 12-17 hod., Út, Čt 8-11 a 12-14 hod.) a při ústním jednání.

Závazná stanoviska dotčených orgánů, námítky účastníků řízení a připomínky veřejnosti musí být uplatněny nejpozději při veřejném ústním jednání, jinak se k nim nepřihlíží.

K závazným stanoviskům a námítkám k věcem, o kterých bylo rozhodnuto při vydání územního nebo regulačního plánu, se nepřihlíží.

Účastník řízení ve svých námítkách uvede skutečnosti, které zakládají jeho postavení jako účastníka řízení a důvody podání námitek; k námítkám, které nesplňují uvedené požadavky, se nepřihlíží.

Obec uplatňuje v územním řízení námítky k ochraně zájmů obce a zájmů občanů obce. Osoba, která je účastníkem řízení podle § 85 odst. 2 písm. a), b) a d) stavebního zákona, může uplatňovat námítky proti projednávanému záměru v rozsahu, jakým je její právo přímo dotčeno. Osoba, která je účastníkem řízení podle § 85 odst. 2 písm. c) stavebního zákona, může v územním řízení uplat-

ňovat námitky, pokud je projednáváním záměrem dotčen veřejný zájem, jehož ochranou se podle zvláštního právního předpisu zabývá.

Nechá-li se některý z účastníků řízení zastupovat, předloží jeho zástupce zdejšímu stavebnímu úřadu písemnou plnou moc.

Účastníci mají právo vyjádřit v řízení své stanovisko. Pokud o to požádají, poskytne jim správní orgán informace o řízení.

Ve smyslu ust. § 36 odst. 3 správního řádu se účastníci řízení mohou dne **6. 5. 2009** (8-11 a 12-17 hod.) vyjádřit k podkladům rozhodnutí v kanceláři stavebního úřadu MÚ Příbor, ul. Freudova č. 118.

Žadatel dle § 87 odst. 2 stavebního zákona zajistí, aby informace o jeho záměru a o tom, že podal žádost o vydání územního rozhodnutí, byla bezodkladně poté, co bylo nařízeno veřejné ústní jednání, vyvěšena na veřejně přístupném místě před budovou obecního úřadu v Mošnově, a to do doby veřejného ústního jednání. Součástí informace budou kopie tohoto oznámení a výkres Koordinační situace (č. v. 01 v měřítku 1:200). Pokud žadatel uvedenou povinnost nesplní, stavební úřad nařídí opakované veřejné ústní jednání.

Účastník stavebního řízení může uplatnit námitky proti projektové dokumentaci, způsobu provádění a užívání stavby nebo požadavkům dotčených orgánů, pokud je jimi přímo dotčeno jeho vlastnické právo nebo právo založené smlouvou provést stavbu nebo opatření nebo právo odpovídající věcnému břemenu k pozemku nebo stavbě.

Doručení veřejnou vyhláškou se provede tak, že se písemnost vyvěsí na úřední desce správního orgánu, který písemnost doručuje; na písemnost se vyznačí den vyvěšení. Písemnost nebo oznámení se zveřejní též způsobem umožňujícím dálkový přístup. Patnáctým dnem po vyvěšení se písemnost považuje za doručenou.

Pavel Hykel
referent stavebního úřadu



Městský úřad Příbor
stavební úřad
742 58

Příloha: - zmenšený výkres Koordinační situace (č. v. 01 v měřítku 1:200)

Rozdělovník

I. Účastníci územního řízení podle § 85 odst. 1 a), b) stav. zákona (dopor. do vl. r. na dor.)

1. obec Mošnov zastoupena Ing. Svatoplukem Lenartem, doručovací adresa: Nákupní 474/13, 736 01 Havířov-Šumbark

II. Účastníci územního řízení podle § 85 odst. 2 stavebního zákona (veřejnou vyhláškou)

- SmVaK Ostrava, a. s., 28. října 169, 709 45 Ostrava (9773/V002373/2009/PO z 3. 3. 2009)
- ČEZ Distribuce, a. s., Teplická 874/8, 405 02 Děčín 4 (1021037508 z 26. 2. 2009)
- RWE Distribuční služby, s. r. o., Plynárenská 499/1, 657 02 Brno (960/09/152 z 2. 3. 2009)
- Telefónica O2 CR, a. s., P.O.Box 84, 130 11 Praha (55578/08/MOV/M00 z 21. 5. 2008)
- Správa silnic MSK, středisko Nový Jičín (II/210/936/03/2009 z 12. 3. 2009)
- JEDNOTA, spotřební družstvo v Novém Jičíně, Smetanovy sady 801/3, 741 01 Nový Jičín

III. Účastníci stavebního řízení podle § 109 odst. 1 staveb. zákona (dopor. do vl. r. na dor.)

- obec Mošnov
- 2. SmVaK Ostrava, a. s., 28. října 169, 709 45 Ostrava (9773/V002373/2009/PO z 3. 3. 2009)
- 3. ČEZ Distribuce, a. s., Teplická 874/8, 405 02 Děčín 4 (1021037508 z 26. 2. 2009)
- 4. RWE Distribuční služby, s. r. o., Plynárenská 499/1, 657 02 Brno (960/09/152 z 2. 3. 2009)
- 5. Telefónica O2 CR, a. s., P.O.Box 84, 130 11 Praha (55578/08/MOV/M00 z 21. 5. 2008)
- 6. Správa silnic MSK, středisko Nový Jičín (II/210/936/03/2009 z 12. 3. 2009)
- 7. JEDNOTA, spotřební družstvo v Novém Jičíně, Smetanovy sady 801/3, 741 01 Nový Jičín

IV. Dotčené orgány (doporučeně na doručenkou)

8. MÚ Kopřivnice, odbor ŽPZ (169/2009/OŽP&9450/2009/Hur z 25. 2. 2009)

9. MÚ Kopřivnice, odbor DaSH

10. MÚ Příbor, odbor ŽP

11. Hasičský záchranný sbor MSK, ÚO Nový Jičín

12. Krajská hygienická stanice MSK, ÚP Nový Jičín

13. OÚ Mošnov

V. Na vědomí

14. Policie ČR, OŘ, DI Nový Jičín

15. NIPI ČR, o.s., Bieblova 2922/3, Moravská Ostrava, 702 00 Ostrava 2 (11(09-Pa z 27. 2. 2009)

VI. Správce úřední desky (doporučeně na doručenkou)

16. MÚ Příbor, sekretariát


17. OÚ Mošnov

Evidenční číslo písemnosti: 103/2009

Toto oznámení musí být vyvěšeno po dobu 15 dnů.

Vyvěšeno dne: 10.4.2009..... Sejmuto dne: 27.4.2009.....

Razítko a podpis orgánu, který potvrzuje vyvěšení a sejmutí a jeho zveřejnění způsobem umožňujícím dálkový přístup: Alice Buczková

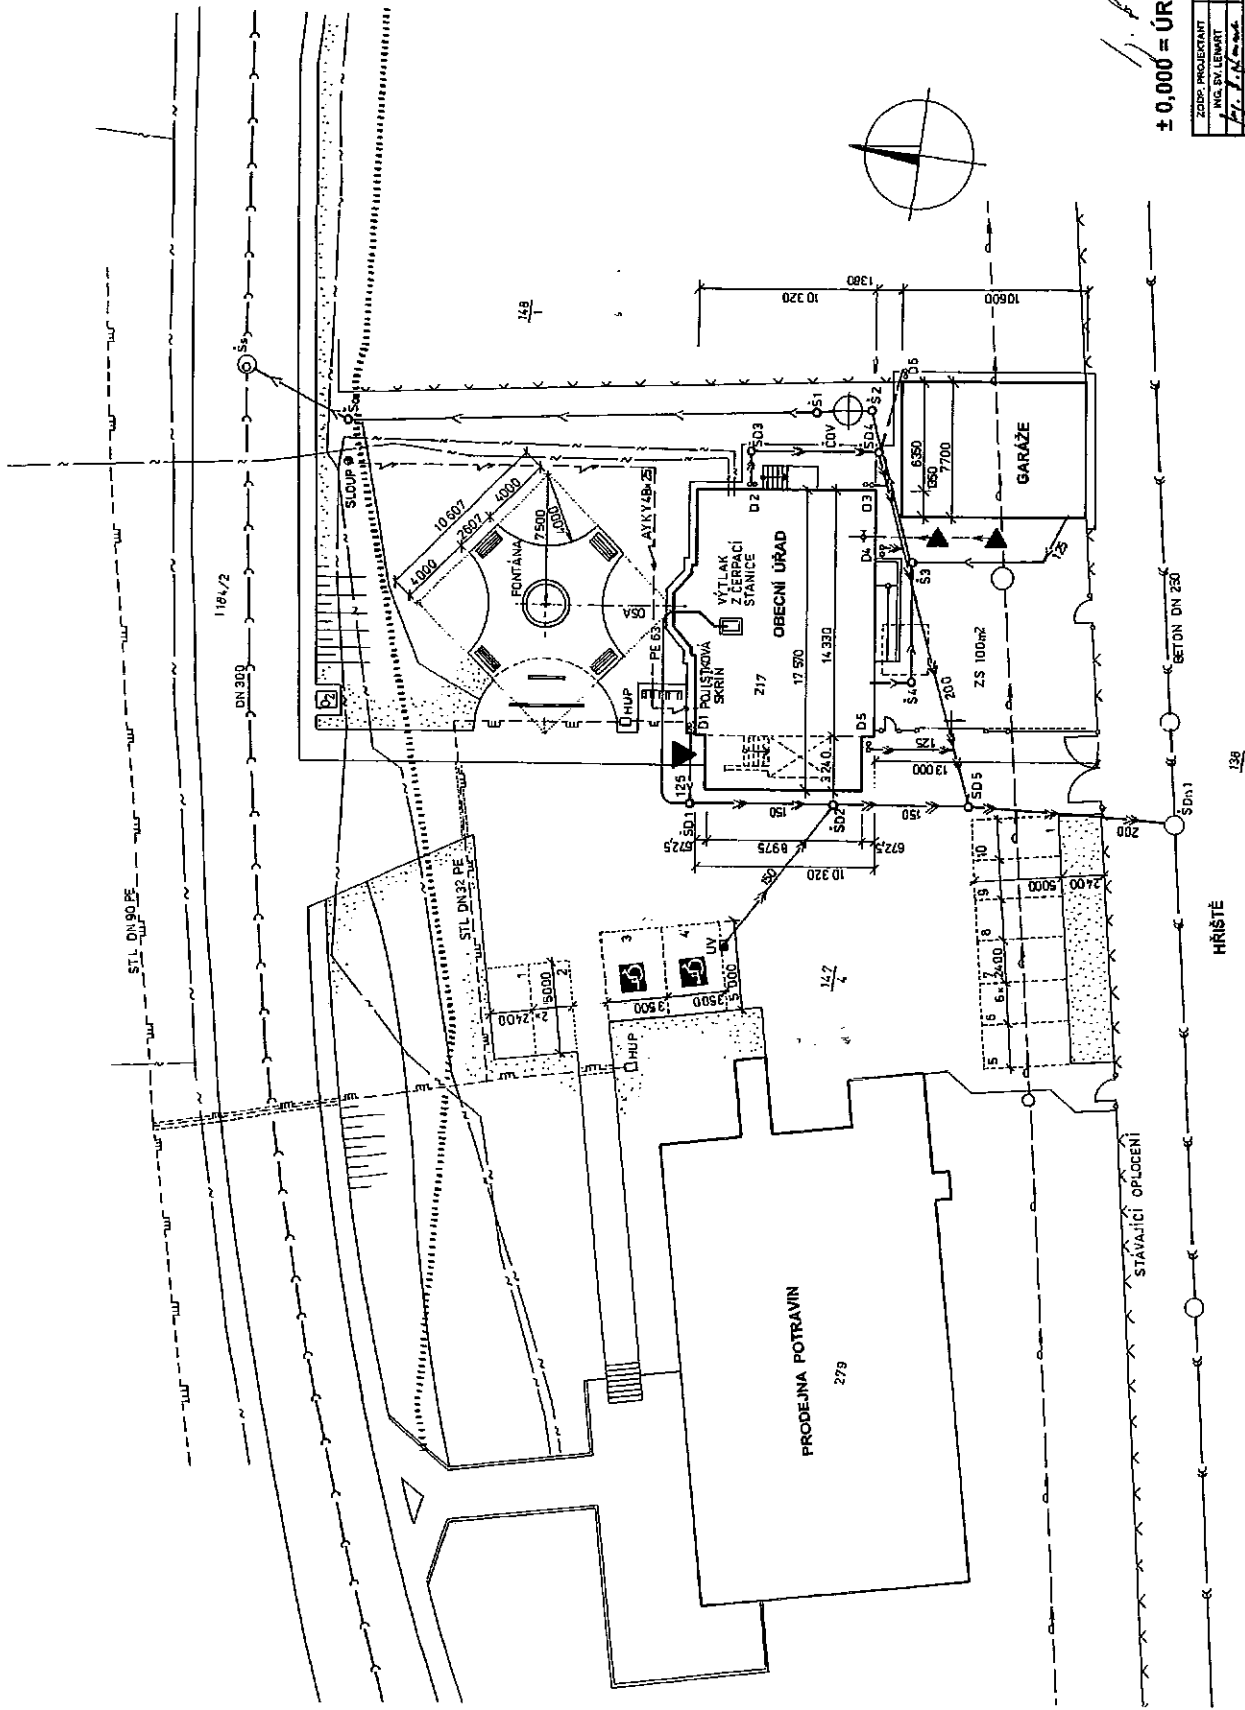

LEGENDA :

- STAVAJÍCÍ SÍŤ
- KANALIZACE SPLAŠKOVÁ
 - KANALIZACE DEŠŤOVÁ
 - |— PLYNOVOD STL
 - |— PLYNOVOD NTL
 - |— VODOVOD
 - |— VODOVODPŘÍPOJKA
 - |— TELEKOMUNIKAČNÍ KABELY
 - |— ZRUŠENÉ TELEKOMUNIKAČNÍ SÍŤ
- NAVRHOVANÉ SÍŤE
- KANALIZACE SPLAŠKOVÁ
 - KANALIZACE DEŠŤOVÁ
 - |— PŘÍPOJKA ELEKTRO AVKY 4B x 25

± 0,000 = ÚROVEŇ 1. P

J. P. J. J.

| | | | |
|---|-------------------------------|------------------------------|---|
| ZODP. PROJEKTANT ING. SV. LEHART | VYPRACOVAV ING. SV. LEHART | KRESLIL ING. P. KADLČKOVÁ | STUPIO LEHART Ing. Stanislav Lehart POS. 00 007744-1-000000 |
| PROJEKTANT Ing. J. P. J. J. | KRESLIL Ing. P. KADLČKOVÁ | FORMÁT A4 | 8 A4 |
| REKONSTRUKCE OBEČNÍHO ÚŘADU V MOŠŤOVÉ č. p. 175, 742 51 MOŠŤOV | | | 2008 |
| KOORDINAČNÍ SITUACE | | | PD |
| ARCH. Č.: | | | 2008/01 |
| MĚŘITKO | | | 1:200 |
| C. VYŘEŠU | | | 01 |