

Městský úřad Příbor

Stavební úřad

742 58 Příbor, náměstí Sigmunda Freuda 19

VÁŠ DOPIS

ZE DNE: 20. 12. 2010
Č.J.: 1/2011/SÚ&7615/2010/Kub
VYŘIZUJE: Ing. Mária Kubáňová
TELEFON: 556 455 463
E-MAIL: kubanova.mar@pribor-mesto.cz
DATUM: 18. 3. 2011

| | | |
|------------------------|--|----------|
| MĚSTSKÝ ÚŘAD PŘÍBOR | | Č. jedn. |
| Doslo: 18-03-2011 | | Zpracov |
| C.j. 2644 | | Ukl. zn. |
| Přílohy | | |

Dle rozdělovníku

VEŘEJNÁ VYHLÁŠKA

ÚZEMNÍ ROZHODNUTÍ O UMÍSTĚNÍ STAVBY

Dne 20. 12. 2010 podal a dne 26. 1. 2011 doplnil pan Jindřich Fečák (nar. 9. 9. 1975), bytem Kopřivnice, Příborská 28/413, PSČ 742 21 zastoupen na základě plné moci firmou FSM NIKA s.r.o., se sídlem Sedlnice 249, PSČ 742 56, IČ 25830309 (dále jen „stavebník“) žádost o vydání rozhodnutí o umístění stavby stavby „**Nová kanalizační přípojka s ČOV**“ na pozemku parc. č. **2703/7 v kat. území Příbor, obec Příbor a na pozemcích parc. č. 1438, 1480, 1483/2 v kat. území Kopřivnice, obec Kopřivnice.**

Dnem podání bylo zahájeno územní řízení o umístění stavby.

Stavební úřad MÚ Příbor, příslušný podle § 13 odst. 1 písm. f) zákona č. 183/2006 Sb., o územním plánování a stavebním řádu, ve znění pozdějších předpisů (dále jen „stavební zákon“), posoudil záměr stavebníka podle § 90 stavebního zákona a na základě tohoto posouzení a provedení veřejného ústního jednání vydává podle § 92 stavebního zákona a podle § 9 vyhlášky č. 503/2006 Sb., o podrobnější úpravě územního řízení, veřejnoprávní smlouvy a územního opatření,

rozhodnutí o umístění stavby

**„Nová kanalizační přípojka s ČOV“
na pozemku parc. č. 2703/7 v kat. území Příbor, obec Příbor
a na pozemcích parc. č. 1438, 1480, 1483/2 v kat. území Kopřivnice, obec Kopřivnice.**

Předmětem záměru je nová kanalizační přípojka s ČOV a vyústním objektem do vodního toku. Nová kanalizační přípojka bude jednotně provedena z PVC KG DN 150 – 250. Veškeré splaškové vody budou zaústěny přes revizní šachtu Š2 do čističky odpadních vod typ BioCleaner BC 4 14/16 SIL Sineko, kde dojde k předčištění odpadních vod. Dále předčištěné vody pokračují do revizní šachty Š7, kde je napojena také dešťová kanalizace. Dále kanalizace pokračuje podél místní komunikace vzdálenost min. 2,0 m od kraje vozovky. Trasa pokračuje novým propustkem pod komunikací a je vyústěna do vodního toku na parc. č. 1483/2. V trase kanalizace bude namontováno 7 ks šachet typu AS-HOFIT.

Stanovení podmínek pro umístění stavby:

1. Stavba „Nová kanalizační přípojka s ČOV“ bude umístěna na pozemku parc. č. 2703/7 v kat. území Příbor, obec Příbor a na pozemcích parc. č. 1438, 1480, 1483/2 v kat. území Kopřivnice, obec Kopřivnice tak, jak je zakresleno v projektové dokumentaci zpracované firmou FSM NIKA s.r.o., se sídlem Sedlnice 249, PSČ 742 56, IČ 25830309 ověřená autorizačním razítkem Otakar Malacha, ČKAIT – 1101754 autorizovaný technik pro pozemní a vodohospodářské

stavby, specializace stavby zdravotnětechnické ve výkresu situace (č. v. 1) v měřítku 1:500, který je ve zmenšeném formátu nedílnou součástí tohoto rozhodnutí.

2. Další stupeň projektové dokumentace bude zpracován v souladu s dokumentací k územnímu řízení, budou dodrženy příslušné technické normy, směrnice a předpisy bezpečnosti práce, technických zařízení a respektována ochranná pásma. Projektová dokumentace stavby pro stavební řízení bude vypracována oprávněnou osobou.
3. Budou respektovány podmínky dotčených orgánů a účastníků řízení týkající se umístění stavby uvedených ve vyjádřeních:

Telefónica O2 Czech Republic, a. s., 1. Máje 3, 709 05 Ostrava ze dne 25. 10. 2010 pod č.j.: 129840/10 – vyjádření o existenci elektronických komunikací

. Dojde ke střetu se sítí elektronických komunikací společnosti Telefónica O2, jejíž existence a poloha je zakreslena v příloženém výřezu/výřezech z účelové mapy sítě elektronických komunikací (dále jen SEK) společnosti Telefónica O2. Žadatel je srozuměn s tím, že nadzemní vedení sítě elektronických komunikací (dále jen NVSEK) používá shodnou právní ochranu jako podzemní vedení sítě elektronických komunikací (dále jen PVSEK) a dojde-li ke střetu stavby s NVSEK, je žadatel povinen projednat podmínky ochrany se zaměstnancem společnosti Telefónica O2 pověřeného ochranou sítě – Karel Dobrovský (tel. 596 683 340, e-mail: karel.dobrovsky@o2.com) (dále jen POS).

I. Obecná ustanovení

- . Stavebník, nebo jím pověřená třetí osoba, je povinen při provádění jakýchkoliv činností, zejména staveních nebo jiných prací, při odstraňování havárií a projektování staveb, řídit se platnými právními předpisy, technickými a odbornými normami (včetně doporučených), správnou praxí v oboru stavebnictví a technologických postupu a učinit veškerá opatření nezbytná k tomu, aby nedošlo k poškození nebo ohrožení sítě elektronických komunikací ve vlastnictví společnosti Telefónica O2 a je výslovně srozuměn s tím, že SEK jsou součástí veřejné komunikační sítě, jsou zajišťovány ve veřejném zájmu a jsou chráněny právními předpisy. Ochranné pásmo podzemního komunikačního vedení činí 1,5 m po stranách krajního vedení.
- . Při jakékoliv činnosti v blízkosti vedení SEK je stavebník, nebo jím pověřená třetí osoba. Při jakékoliv činnosti v blízkosti vedení SEK je stavebník, nebo jím pověřená třetí osoba, povinen respektovat ochranné pásmo PVSEK a NVSEK tak, aby nedošlo k poškození nebo zamezení přístupu k SEK. Při křížení nebo souběhu činností se SEK je povinen řídit se platnými právními předpisy, technickými a odbornými normami (včetně doporučených), správnou praxí v oboru stavebnictví a technologickými postupy. Při jakékoliv činnosti ve vzdálenosti nejméně 1,5 m od krajního vedení vyznačené trasy PVSEK je povinen nepoužívat mechanizačních prostředků a nevhodného nářadí.
- . Pro případ porušení kterékoliv z povinností stavebníka, nebo jím pověřené třetí osoby, založené „Podmínkami ochrany SEK společnosti Telefónica O2“, je stavebník, nebo jím pověřená třetí osoba, odpovědný za veškeré náklady a škody, které společnosti Telefónica O2 vzniknou porušením jeho povinnosti.

II. Součinnost stavebníka při činnostech v blízkosti SEK

- . Započetí činnosti je stavebník, nebo jím pověřená třetí osoba, povinen oznámit POS. Oznámení dle předchozí věty je povinen učinit elektronicky, či telefonicky na telefonní číslo shora uvedené, přičemž takové oznámení bude obsahovat číslo Vyjádření, k němuž se vztahují tyto podmínky.
- . Před započítáním zemních prací či jakékoliv jiné činnosti je stavebník, nebo jím pověřená třetí osoba, povinen zajistit vyznačení trasy PVSEK na terénu dle polohopisné dokumentace. S vyznačenou trasou PVSEK prokazatelně seznámí všechny osoby, které budou a nebo by mohly činnosti provádět.
- . Stavebník, nebo jím pověřená třetí osoba, je povinen upozornit jakoukoliv třetí osobu, jež bude provádět zemní práce, aby zjistila nebo ověřila stranovou a hloubkovou polohu PVSEK příčnými sondami, a je srozuměn s tím, že možná odchylka uložení středu trasy PVSEK,

- stranová i hloubková, činí +/- 30 cm mezi skutečným uložením PVSEK a polohovými údaji ve výkresové dokumentaci.
- . Při provádění zemních prací v blízkosti PVSEK je stavebník, nebo jím pověřená třetí osoba, povinen postupovat tak, aby nedošlo ke změně hloubky uložení nebo prostorového uspořádání PVSEK. Odkryté PVSEK je stavebník, nebo jím pověřená třetí osoba, povinen zabezpečit proti prověšení, poškození a odcizení.
 - . Při zjištění jakéhokoliv rozporu mezi údaji v projektové dokumentaci a skutečností je stavebník, nebo jím pověřená třetí osoba, povinen bez zbytečného odkladu zastavit práce a zjištění rozporu oznámit POS a v přerušovaných pracích pokračovat teprve poté, co od POS prokazatelně obdržel souhlas k pokračování v přerušovaných pracích.
 - . V místech, kde PVSEK vystupuje ze země do budovy, rozváděče, na sloup apod. je stavebník, nebo jím pověřená třetí osoba, povinen vykonávat zemní práce se zvýšenou mírou opatrnosti s ohledem na ubývající krytí nad PVSEK. Výkopové práce v blízkosti sloupů NVSEK je povinen provádět v takové vzdálenosti, aby nedošlo k narušení jejich stability, to vše za dodržení platných právních předpisů, technických a odborných norem (včetně doporučených), správné praxi v oboru stavebnictví a technologických postupů.
 - . Při provádění zemních prací, u kterých nastane odkrytí PVSEK, je povinen stavebník, nebo jím pověřená třetí osoba před zakrytím PVSEK vyzvat POS ke kontrole. Zához je oprávněn provést až poté, kdy prokazatelně obdržel souhlas POS.
 - . Stavebník, nebo jím pověřená třetí osoba, není oprávněn manipulovat s kryty kabelových komor a vstupovat do kabelových komor bez souhlasu společností Telefónica O2.
 - . Stavebník, nebo jím pověřená třetí osoba, není oprávněn trasu PVSEK mimo vozovku přejíždět vozidly nebo stavební mechanizací, a to až do doby, než PVSEK řádně zabezpečí proti mechanickému poškození. Stavebník, nebo jím pověřená třetí osoba, je povinen projednat s POS způsob mechanické ochrany trasy PVSEK. Při přepravě vysokého nákladu nebo mechanizace pod trasou NVSEK je stavebník, nebo jím pověřená třetí osoba, povinen respektovat výšku NVSEK nad zemí.
 - . Stavebník, nebo jím pověřená třetí osoba, není oprávněn na trase PVSEK (včetně ochranného pásma) jakkoliv měnit niveletu terénu, vysazovat trvalé porosty ani měnit rozsah a konstrukci zpevněných ploch (např. komunikací, parkovišť, vjezdů aj.).
 - . Stavebník, nebo jím pověřená třetí osoba, je povinen manipulační a skladové plochy zřizovat v takové vzdálenosti od NVSEK, aby činnosti na/v manipulačních a skladových plochách nemohly být vykonávány ve vzdálenost menší než 1m od NVSEK.
 - . Stavebník, nebo jím pověřená třetí osoba, je povinen obrátit se na POS v průběhu stavby, a to ve všech případech, kdy by i nad rámec těchto „Podmínek ochrany SEK společnosti Telefónica O2“ mohlo dojít ke střetu stavby se SEK.
 - . Stavebník, nebo jím pověřená třetí osoba, není oprávněn užívat, přemísťovat a odstraňovat technologické, ochranné a pomocné prvky SEK.
 - . Stavebník, nebo jím pověřená třetí osoba, není oprávněn bez předchozího projednání s POS jakkoliv manipulovat s případně odkrytými prvky SEK, zejména s ochrannou skříní optických spojek, optickými spojkami, technologickými rezervami či jakýmkoliv jiným zařízením SEK.
 - . Stavebník, nebo jím pověřená třetí osoba, je výslovně srozuměn s tím, že technologická rezerva představuje několik desítek metrů kabelu stočeného do kruhu a ochranou optické spojky je skřín o hraně cca 1m.
 - . Stavebník, nebo jím pověřená třetí osoba, je povinen každé poškození či krádež SEK ihned, nejpozději však do 24 hodin od okamžiku zjištění takové skutečnosti, oznámit POS. Stavebník, nebo jím pověřená třetí osoba, je povinen oznámení učinit na poruchové službě společnosti Telefónica O2, s telefonním číslem 800 184 084, pro oblast Praha lze užít telefonní číslo 241 400 500.

III. Práce v objektech a odstraňování objektů

- . Stavebník, nebo jím pověřená třetí osoba, je povinen před zahájením jakýkoliv prací v

objektu, kterými by mohl ohrozit stávající SEK, prokazatelně kontaktovat POS a zajistit u společnosti Telefónica O2 bezpečné odpojení SEK a bude-li to vyžadovat ochrana stávající SEK, je stavebník, nebo jím pověřená třetí osoba, povinen zabezpečit dočasné, případně trvalé přeložení SEK.

. Při provádění činností v objektu je stavebník, nebo jím pověřená třetí osoba, povinen v souladu s právními předpisy, technickými a odbornými normami (včetně doporučených), správnou praxí v oboru stavebnictví a technologickými postupy provést mimo jiné průzkum vnějších i vnitřních vedení SEK na omítce i pod ní.

IV. Součinnost stavebníka při přípravě stavby

. Pokud by činností stavebníka, nebo jím pověřené třetí osoby, k níž je třeba povolení správního orgánu dle zvláštního právního předpisu, mohlo dojít k ohrožení či omezení SEK, je stavebník, nebo jím pověřená třetí osoba, povinen kontaktovat POS a předložit zakreslení SEK do příslušné dokumentace stavby (projektové, realizační, koordinační atp.). V případě, že pro činnosti stavebníka, nebo jím pověřené třetí osoby, není třeba povolení správního orgánu dle zvláštního právního předpisu, je stavebník, nebo jím pověřená třetí osoba, povinen předložit zakreslení trasy SEK i s příslušnými kótami do zjednodušené dokumentace (katastrální mapa, plánek), ze které bude zcela patrná míra dotčení SEK.

. Při projektování stavby, rekonstrukce či přeložky vedení a zařízení silových elektrických sítí, elektrických trakcí vlaků a tramvají, nejpozději však před zahájením správního řízení ve věci povolení stavby, rekonstrukce či přeložky vedení a zařízení silových elektrických sítí, elektrických trakcí vlaků a tramvají, je stavebník, nebo jím pověřená třetí osoba, povinen kontaktovat POS, předat dokumentaci stavby a výpočet nebezpečných a rušivých vlivů (včetně návrhu opatření) ke kontrole. Stavebník, nebo jím pověřená třetí osoba, není oprávněn do doby, než obdrží od POS vyjádření o správnosti výpočtu nebezpečných a rušivých vlivů, jakož i vyjádření k návrhu opatření, zahájit činnost, která by mohla způsobit ohrožení či poškození SEK. Způsobem uvedeným v předchozí větě je stavebník, nebo jím pověřená třetí osoba, povinen postupovat také při projektování stavby, rekonstrukce či přeložky produktovodů s katodovou ochranou.

. Při projektování stavby, při rekonstrukci, která se nachází v ochranném pásmu radiových tras společnosti Telefónica O2 a překračuje výšku 15 m nad zemským povrchem, a to včetně dočasných objektů zařízení stavenišť (jeřáby, konstrukce, atd.), nejpozději však před zahájením správního řízení ve věci povolení takové stavby, je stavebník nebo jím pověřená třetí osoba, povinen kontaktovat POS za účelem projednání podmínek ochrany těchto radiových tras.

. Pokud se v zájmovém území stavby nachází podzemní silnoproudé vedení (NN) společnosti Telefónica O2 je stavebník, nebo jím pověřená třetí osoba, před zahájením správního řízení ve věci povolení správního orgánu k činnosti stavebníka, nebo jím pověřené třetí osoby, nejpozději však před zahájením stavby, povinen kontaktovat POS.

. Pokud by budované stavby (produktovody, energovody aj.) svými ochrannými pásmy zasahovaly do prostoru stávajících tras a zařízení SEK, či do jejich ochranných pásem, je stavebník, nebo jím pověřená třetí osoba, povinen realizovat taková opatření, aby mohla být prováděna údržba a opravy SEK, a to i za použití otevřeného plamene a podobných technologií.

V. Přeložení SEK

. V případě nutnosti přeložení SEK nese stavebník, který vyvolal překládku nadzemního nebo podzemního vedení SEK, náklady nezbytné úpravy dotčeného úseku SEK, a to na úrovni stávajícího technického řešení.

. Stavebník, nebo jím pověřená třetí osoba, je povinen bez zbytečného odkladu poté, kdy zjistí potřebu přeložení SEK, nejpozději však před počátkem zpracování projektu stavby, která vyvolala nutnost přeložení SEK, kontaktovat POS za účelem projednání podmínek přeložení SEK.

. Stavebník, nebo jím pověřená třetí osoba, je povinen uzavřít se společností Telefónica O2

„Smlouvu o provedení vynucené překládky SEK“.

VI. Křížení a souběh se SEK

- . Stavebník nebo jím pověřená třetí osoba, je výslovně srozuměn s tím, že v případě, kdy hodlá umístit stavbu sjezdu či vjezdu, je povinen stavbu sjezdu či vjezdu umístit tak, aby metalické kabely SEK nebyly umístěny v hloubce menší jak 0,6 m a optické nebyly umístěny v hloubce menší jak 1 m. V opačném případě je stavebník, nebo jím pověřená osoba, povinen kontaktovat POS.
- . Stavebník, nebo jím pověřená třetí osoba, je povinen v místech křížení technické infrastruktury se SEK ukládat ostatní sítě technické infrastruktury tak, aby tyto byly umístěny výhradně pod SEK, přičemž SEK je povinen uložit do chráničky s přesahem minimálně 1 m na každou stranu od bodu křížení. Chráničku je povinen utěsnit a zamezit vnikání nečistot.
- . Stavebník, nebo jím pověřená třetí osoba, je povinen v místech křížení PVSEK s pozemními komunikacemi, parkovacími plochami, vjezdy atp. ukládat PVSEK v zákonnými předpisy stanovené hloubce a chránit PVSEK chráničkami s přesahem minimálně 0.5 m na každou stranu od hrany křížení. Chráničku je povinen utěsnit a zamezit vnikání nečistot.
- . Stavebník, nebo jím pověřená třetí osoba, je povinen základy (stavby, opěrné zdi, podezdívky apod.) umístit tak, aby dodržel minimální vodorovný odstup 1,5 m od krajního vedení PVSEK.
- . Stavebník, nebo jím pověřená třetí osoba, není oprávněn trasy PVSEK znepřístupnit (např. zabetonováním).
- . Stavebník, nebo jím pověřená třetí osoba, je při křížení a souběhu stavby nebo sítí technické infrastruktury s kabelovodem povinen zejména:
 - v případech, kdy plánované stavby nebo trasy sítí technické infrastruktury budou umístěny v blízkosti kabelovodu ve vzdálenosti menší než 2 m nebo při křížení kabelovodu ve vzdálenosti menší než 0,5 m nad nebo kdekoli pod kabelovodem, předložit POS a následně s POS projednat zakreslení v příčných řezech,
 - do příčného řezu zakreslit také profil kabelové komory v případě, kdy jsou sítě technické infrastruktury či stavby umístěny v blízkosti kabelové komory ve vzdálenosti kratší než 2 m,
 - neumísťovat nad trasou kabelovodu v podélném směru sítě technické infrastruktury,
 - předložit POS vypracovaný odborný statický posudek včetně návrhu ochrany tělesa kabelovodu pod stavbou, ve vjezdu nebo pod zpevněnou plochou,
 - nezakrývat vstupy do kabelových komor, a to ani dočasně,
 - projednat, nejpozději ve fázi projektové přípravy, s POS jakékoliv výkopové práce, které by mohly být vedeny v úrovni či pod úroveň kabelovodu nebo kabelové komory,
 - projednat s POS veškeré případy, kdy jsou trajektorie podvrťů a protlaků ve vzdálenosti bližší než 1,5 m od kabelovodu.

ČEZ Distribuce, a. s., Teplická 874/8, 405 02 Děčín 4 ze dne 4. 11. 2010 pod zn. 1030110313

- . Dojde ke styku, křížení, souběhu se zařízením distribuční soustavy: - venkovní vedení NN 0,4 kV – kabelové vedení NN 0,4 kV, které je chráněno ochranným pásmem dle zákona č. 458/2000 Sb. § 46 nebo technickými normami, zejména ČSN 33 3301.

MÚ Kopřivnice, odbor životního prostředí, Štefánikova 1163/12, 742 58 Kopřivnice ze dne 22. 11. 2010 pod zn.: 6/2010/OŽP&55994/2010/Tob – souhrnné stanovisko

Oddělení vodního a odpadového hospodářství

Vodoprávní úřad

- . Čistírna odpadních vod včetně kanalizace, šterkového filtru a vyústního objektu, je ve smyslu ustanovení § 55 zákona č. 254/2001 Sb., o vodách a o změně některých zákonů (vodní zákon), ve znění pozdějších předpisů vodním dílem k jehož provedení je potřeba stavebního povolení. K vydání stavebního povolení na předmětné vodní dílo by byl příslušný zdejší vodoprávní úřad.

MÚ Kopřivnice, odbor životního prostředí, Štefánikova 1163/12, 742 58 Kopřivnice ze dne 16. 12. 2010 pod zn.: 1120/2010/OŽP&64999/2010/KrVe – závazné stanovisko

k zásahu do významného krajinného prvku

- . Stavba bude provedena dle předložené projektové dokumentace zpracované zodpovědným projektantem Otakarem Malachtou, v červenci/srpnu 2010.
- . Budou dodrženy podmínky uvedené ve vyjádření Zemědělské vodohospodářské správy, zn.: NJ/1151/10 ze dne 30. 11. 2010.
- . Zakončení vyústního objektu ve břehu vodního toku bude seříznuto ve sklonu svahu v úrovni terénu.
- . Nedojde ke kácení břehové zeleně.
- . Pokud budou prováděny výkopové práce kolem vzrostlých stromů, musí být prováděny ručně, ve vzdálenosti minimálně 2,5 m od paty kmene, aby nebyl poškozen jejich kořenový systém. Při nutnosti odřezání některých kořenů budou tyto svisle a čistě zaříznuty a ošetřeny proti hnilobě. Silné kotvící kořeny nesmí být odřezány, ani jinak narušeny, neboť jejich zachování je pro stabilitu a vitalitu stromu nezbytné. Nesmí docházet k ukládání zeminy, stavebního odpadu nebo stavebního materiálu na hromady ke stromům a k zasypávání kmenů (poškození kmene, zamezení přístupu vzduchu ke kořenům, ČSN 83 9061 – Technologie vegetačních úprav v krajině – ochrana stromů, porostů a vegetačních ploch při stavebních pracích).
- . po ukončení stavebních prací bude okolí stavby uvedeno do původního stavu, koryto vyčištěno od případných nánosů a stavebního materiálu, povrch břehu bude urovnán a oset travním osivem.
- . Ukončení prací bude oznámeno orgánu ochrany přírody MÚ Kopřivnice (tel. 556 879 789).

Zemědělská vodohospodářská správa, Oblast povodí Odry, pracoviště Nový Jičín, Dostála Bystřiny 9, 741 00 Nový Jičín ze dne 30. 11. 2010 pod zn. NJ/1151/10 – vyjádření k vypouštění odpadních vod do vod povrchových a ke stavbě DČOV

- . Stavba bude provedena podle schválené projektové dokumentace. Případné změny budou s námi předem projednány.
- . Břehy vodního toku navazující na vyústní objekt budou uvedeny do řádného stavu – urovnány a osety travou.
- . Hodnoty vypouštěných odpadních vod budou splňovat limity stanovené vodoprávním úřadem.
- . Po ukončení stavby budeme přizváni ke kontrole.

Povodí Odry, státní podnik, Varenská 49, 701 26 Ostrava ze dne 29. 11. 2010 pod zn. 14834/923/3/57.09/2010 – stanovisko k vypouštění odpadních vod

- . V případě, že v zájmové lokalitě bude vybudována veřejná kanalizace ukončená na centrální ČOV, bude nutno splaškové vody z rodinného domu napojit přímo do této kanalizace a domovní ČOV odstavit z provozu.

Město Kopřivnice zastoupené SLUMEKO, s.r.o., Štefánikova 58/31, 742 21 Kopřivnice ze dne 15. 11. 2010 pod č.j.: 192/2010/Pu – vyjádření k projektové dokumentaci

- . Požadujeme upravit trasu navržené trasy kanalizační přípojky do vzdálenosti ne blíže než 2 m od krajnice místní komunikace.
- . Pokud bude realizována trasa kanalizace v odvodňovacím příkopku podél místní komunikace a v místě stávajícího propustku, požadujeme provést zpevnění dna příkopu betonovými příkopovými tvárnicemi v celé délce uložení kanalizace v příkopu podél MK a dále požadujeme provést rekonstrukci stávajícího propustku – nová betonová čela a provedení výměny potrubí.

Ministerstvo školství, mládeže a tělovýchovy ČR, Karmelitská 7, 118 12 Praha 1 ze dne 2. 11. 2010 pod zn. 28975/2010-13 – vyjádření ke kanalizační přípojce ČOV

- . Na vlastní zábor části pozemku parc. č. 1483/2 (bude-li nutný) je třeba uzavřít příslušnou smlouvu o dočasném užívání.
- . Po dokončení prací je nutné pozemek uvést do původního stavu.

Rozhodnutí o podaných námitkách: - Nebyly podány, nerozhodovalo se.

Účastníci řízení, na něž se vztahuje rozhodnutí správního orgánu dle § 27 odst. 1 písm. a) zákona

č. 500/2004 Sb., správní řád, ve znění zákona č. 413/2005 Sb. (dále je „správní řád“), kteří musí být dle § 68 odst. 2 správního řádu uvedeni ve výrokové části rozhodnutí jsou:

- Jindřich Fečák (nar. 9. 9. 1975), bytem Kopřivnice, Příborská 28/413, PSČ 742 21.

O d ů v o d n ě n í

Dne 20. 12. 2010 podal a dne 26. 1. 2011 doplnil stavebník žádost o vydání rozhodnutí o umístění stavby „**Nová kanalizační přípojka s ČOV**“ na pozemku parc. č. 2703/7 v kat. území Příbor, obec Příbor a na pozemcích parc. č. 1438, 1480, 1483/2 v kat. území Kopřivnice, obec Kopřivnice.

Stavební úřad opatřením ze dne 3. 2. 2011 oznámil zahájení územního řízení známým účastníkům řízení a dotčeným orgánům. K projednání žádosti současně nařídil veřejné ústní jednání na den 10. 3. 2011, o jehož výsledku byl sepsán protokol. Žadatel zajistil vyvěšení informace o jeho záměru a o tom, že podal žádost o vydání územního rozhodnutí v den, kdy bylo nařízeno veřejné ústní jednání až do doby veřejného ústního jednání.

Ve smyslu ustanovení § 36 odst. 3 správního řádu upozornil stavební úřad v oznámení o zahájení řízení účastníky řízení na možnost vyjádření se k podkladům rozhodnutí v kanceláři stavebního úřadu MÚ Příbor ve dnech od 11. 3. 2011 do 14. 3. 2011. Tohoto práva žádný z účastníků řízení nevyužil.

Umístění stavby je v souladu se schválenou územně plánovací dokumentací. Dotčený pozemek parc. č. 2703/7 v kat. území Příbor se podle schváleného územního plánu sídelního útvaru Příbor nachází v území urbanizovaném, v zóně individuálního bydlení, pozemky parc. č. 1438, 1480, 1483/2 v kat. území Kopřivnice se podle schváleného územního plánu Kopřivnice nachází v území urbanizovaném, zóně smíšené venkovské.

Žádost o vydání rozhodnutí o umístění stavby byla žadatelem doložena následujícími podklady a doklady nutnými pro její vyřízení:

- dokumentace k územnímu řízení ve trojím vyhotovení
- kopie katastrální mapy
- výpis z katastru nemovitostí LV č. 2760 kat. území Příbor, LV č. 5273 a 10001 kat. území Kopřivnice
- stanoviska dotčených orgánů:
 - MÚ Kopřivnice, odbor životního prostředí, Štefánikova 1163/12, 742 21 Kopřivnice – souhrnné stanovisko (6/2010/OŽP&55994/2010/Tob z 22. 11. 2010)
 - MÚ Kopřivnice, odbor životního prostředí, Štefánikova 1163/12, 742 21 Kopřivnice – závazné stanovisko k zásahu do významného krajinného prvku (1120/2010/OŽP&65999/2010/KrVe z 16. 12. 2010)
 - Krajský úřad Moravskoslezský kraj, odbor územního plánování, stavebního řádu a kultury, 28. října 117/702 18 Ostrava – stanovení příslušného stavebního úřadu (MSK 4401/2011 z 13. 1. 2011)
- vyjádření vlastníků sítí a technického vybavení:
 - Ministerstvo školství, mládeže a tělovýchovy ČR, Karmelitská 7, 118 12 Praha 1 – vyjádření ke kanalizační přípojce ČOV (28975/2010-13 z 2. 11. 2010)
 - Město Kopřivnice zastoupené SLUMEKO, s.r.o., Štefánikova 58/31, 742 21 Kopřivnice – vyjádření k projektové dokumentaci (192/2010/Pu z 15. 11. 2010)
 - Zemědělská vodohospodářská správa, Oblast povodí Odry, pracoviště Nový Jičín, Dostála Bystřiny 9, 741 00 Nový Jičín – vyjádření k vypouštění odpadních vod do vod povrchových a ke stavbě DČOV (NJ/1151/10 z 30. 11. 2010)
 - Povodí Odry, státní podnik, Varenská 49, 701 26 Ostrava – stanovisko k vypouštění odpadních vod (14834/923/3/57.09/2010 z 29. 11. 2010)
 - Severomoravské vodovody a kanalizace Ostrava a. s., 28. října 169, 709 45 Ostrava –

- stanovisko k ohlášení, resp. pro stavební povolení (9773/V013003/2010/OL z 4. 11. 2010)
- Telefónica O2 Czech Republic, a. s., 1. Máje 3, 709 05 Ostrava – vyjádření o existenci elektronických komunikací (129840/10 z 25. 10. 2010)
 - RWE Distribuční služby, s. r. o., Plynárenská 499/1, 657 02 Brno – stanovisko pro veřejnoprávní projednání stavby – územní souhlas, stavební povolení (4312/10/152 z 1. 11. 2010)
 - ČEZ Distribuce, a. s., Teplická 874/8, 405 02 Děčín 4 – stanovisko pro účely územního řízení, stavebního povolení (1030110313 z 4. 11. 2010).

Stavební úřad zajistil vzájemný soulad předložených stanovisek dotčených orgánů vyžadovaných zvláštními předpisy, zabezpečil plnění požadavků vlastníků sítí technického vybavení a tato stanoviska a požadavky zahrnul do podmínek tohoto rozhodnutí.

Okruh účastníků řízení byl stavebním úřadem stanoven v souladu s § 85 stavebního zákona následně:

Účastníci řízení podle § 85 odst. 1 stavebního zákona Jindřich Fečák (nar. 9. 9. 1975), bytem Kopřivnice, Příborská 28/413, PSČ 742 21, Město Příbor, náměstí Sigmunda Freuda 19, 742 58 Příbor, Město Kopřivnice, Štefánikova 1163/12, 742 21 Kopřivnice, podle ustanovení § 85 odst. 2 stavebního zákona (*osoby, jejichž vlastnické nebo jiné věcné právo k sousedním stavbám anebo sousedním pozemkům nebo stavbám na nich může být územním rozhodnutím přímo dotčeno*) Bortel Jan, Lubina 39, 742 21 Kopřivnice – Lubina, Fečáková Jana, Příborská 413/28, 742 21 Kopřivnice, Dorotíková Ludmila, Paseky 924/8, 742 21 Kopřivnice, Ministerstvo školství, mládeže a tělovýchovy, Karmelitská 529/7, 118 12 Praha 1 - Malá Strana, Veterinární a farmaceutická univerzita Brno, Palackého 1946/1, 612 42 Brno, SLUMÉKO, s.r.o., Štefánikova 31/58, 742 21 Kopřivnice, ČEZ Distribuce, a.s, Teplická 874/8, Děčín 4, 405 02 Děčín 4, Telefónica O2 Czech Republic, a.s., Za Brumlovkou 2/266, 140 22 Praha, Povodí Odry, státní podnik, Varenská 49, 701 26 Ostrava, Zemědělská vodohospodářská správa Oblast povodí Odry, Dostála Bystřiny 9, 741 00 Nový Jičín.

Vypořádání s návrhy a námitkami účastníků: - Účastníci neuplatnili návrhy a námitky.

Vyhodnocení připomínek veřejnosti: - Nebyly vzneseny žádné připomínky veřejnosti.

Stavební úřad rozhodl, jak je uvedeno ve výroku rozhodnutí, za použití ustanovení právních předpisů ve výroku uvedených.

Poučení o opravném prostředku

Proti tomuto rozhodnutí mohou účastníci řízení ve smyslu ust. § 81 odst. 1, § 83 odst.1 a § 86 odst. 1 správního řádu podat odvolání ve lhůtě do 15-ti dnů ode dne jeho doručení k odboru územního plánování, stavebního řádu a kultury Krajského úřadu Moravskoslezského kraje se sídlem v Ostravě, ul. 28. října 117, PSČ 702 18, a to podáním učiněným u zdejšího stavebního úřadu v Příboře.

Podané odvolání má podle § 85 odst. správního řádu odkladný účinek. Podle ust. § 82 odst. 1 správního řádu je nepřístupné odvolání jen proti odůvodnění. Podle odst. 2 téhož ustanovení musí mít odvolání náležitosti uvedené v ust. § 37 odst. 2 správního řádu a musí obsahovat údaje o tom, proti kterému rozhodnutí směřuje, v jakém rozsahu ho napadá a v čem je spatřován rozpor s právními předpisy nebo nesprávnost rozhodnutí nebo řízení, jež mu předcházelo. Odvolání se podává s potřebným počtem stejnopisů tak, aby jeden stejnopis zůstal správnímu orgánu a aby každý účastník dostal jeden stejnopis. Nepodá-li účastník potřebný počet stejnopisů, vyhotoví je správní orgán na náklady účastníka.

Ostatní poučení

Odvoláním lze napadnout výrokovou část rozhodnutí, jednotlivý výrok nebo jeho vedlejší ustanovení. Odvolání jen proti odůvodnění rozhodnutí je nepřípustné.

Stavební úřad po nabytí právní moci rozhodnutí předá ověřenou dokumentaci žadateli, případně obecnímu úřadu, jehož územního obvodu se umístění stavby týká, není-li sám stavebním úřadem, popřípadě též speciálnímu stavebnímu úřadu.

Dle § 93 stavebního zákona územní rozhodnutí platí 2 roky. Pozbývá však platnosti, nebyla-li ve lhůtě platnosti podána úplná žádost o stavební povolení, ohlášení nebo jiné obdobné rozhodnutí podle tohoto zákona nebo zvláštních předpisů nebo bylo-li stavební nebo jiné povoloovací řízení zastaveno anebo byla-li podaná žádost zamítnuta po lhůtě platnosti územního rozhodnutí nebo nebylo-li v této lhůtě započato se stavbou (část stavby, která nepodléhá vydání stavebního povolení, ohlášení či jiného opatření). Územní rozhodnutí pozbývá platnosti též dnem, kdy stavební úřad obdržel sdělení žadatele, že upustil od záměru, ke kterému se rozhodnutí vztahuje; to neplatí, byla-li realizace záměru již zahájena. Podmínky rozhodnutí o umístění stavby platí po dobu trvání stavby či zařízení, nedošlo-li z povahy věci k jejich konzumaci.

Doručení veřejnou vyhláškou se provede tak, že se písemnost vyvěsí na úřední desce správního orgánu, který písemnost doručuje; na písemnosti se vyznačí den vyvěšení. Písemnost nebo oznámení se zveřejní též způsobem umožňujícím dálkový přístup. Patnáctým dnem po vyvěšení se písemnost považuje za doručenu.

Upozornění:

Právní účinky doručení se odvozují od zveřejnění na úřední desce správního úřadu, který rozhodnutí vydal, tj. na úřední desce MÚ Příbor.

Ing. Pavel H a n z e l k a
vedoucí stavebního úřadu



Poplatek:

Správní poplatek vyměřen podle zákona č. 634/2004 Sb., o správních poplatcích, ve znění pozdějších předpisů podle položky 17 ve výši 1000,- Kč.

Příloha:

- koordinační situace – likvidace odpadních vod (č. v. 374 001 v měřítku 1:250)

Rozdělovník

I. Účastníci územního řízení (dle ustanovení § 85 odst. 1 písm. a) b) stavebního zákona - doporučeně na doručenkou)

- Jindřich Fečák (nar. 9. 9. 1975), bytem Kopřivnice, Příborská 28/413, PSČ 742 21 zastoupen firmou FSM NIKA s.r.o., se sídlem Sedlnice 249, PSČ 742 56, IČ 25830309
- Město Příbor, náměstí Sigmunda Freuda 19, 742 58 Příbor
- Město Kopřivnice, Štefánikova 1163/12, 742 21 Kopřivnice

II. Účastníci územního řízení (dle ustanovení § 85 odst. 2 stavebního zákona – doručeno veřejnou vyhláškou)

- Bortel Jan, Lubina 39, 742 21 Kopřivnice - Lubina
- Fečáková Jana, Příborská 413/28, 742 21 Kopřivnice
- Dorotíková Ludmila, Paseky 924/8, 742 21 Kopřivnice
- Ministerstvo školství, mládeže a tělovýchovy, Karmelitská 529/7, 118 12 Praha 1 - Malá Strana (28975/2010-13 z 2. 11. 2010)
- Veterinární a farmaceutická univerzita Brno, Palackého 1946/1, 612 42 Brno

- SLUMEKO, s.r.o., Štefánikova 31/58, 742 21 Kopřivnice (192/2010/Pu z 15. 11. 2010)
- ČEZ Distribuce, a.s, Teplická 874/8, Děčín 4, 405 02 Děčín 4 (1030110313 z 4. 11. 2010)
- Telefónica O2 Czech Republic, a.s., Za Brumlovkou 2/266, 140 22 Praha 4 (129840/10 z 25. 10. 2010)
- Povodí Odry, státní podnik, Varenská 49, 701 26 Ostrava (14834/923/3/57.09/2010 z 29. 11. 2010)
- Zemědělská vodohospodářská správa Oblast povodí Odry, Dostála Bystřiny 9, 741 00 Nový Jičín (NJ/1151/10 z 30. 11. 2010)

III. Dotčené orgány: (doporučeně na doručenkou)

- MÚ Kopřivnice, odbor životního prostředí, Štefánikova 1163/12, 742 21 Kopřivnice (6/2010/OŽP&55994/2010/Tob z 22. 11.2010 a 1120/2010/OŽP&64999/2010/KrVe z 16. 12. 2010)

IV. Správce úřední desky: (doporučeně na doručenkou)


- MÚ Příbor, odbor organizační a vnitřních věcí, náměstí Sigmunda Freuda 19, 742 58 Příbor
- MÚ Kopřivnice, oddělení personální, Štefánikova 1163/12, 742 21 Kopřivnice

Toto rozhodnutí musí být vyvěšeno po dobu 15 dnů

| |
|---------------------------------------|
| Evidenční číslo písemnosti: 69/2011 |
| Vyvěšeno dne: 18.5.2011 |
| Sňato dne: |
| Za správnost: jméno, příjmení, podpis |

Příloha:

- situace v měřítku 1:500 (číslo výkresu 1) ve zmenšeném formátě

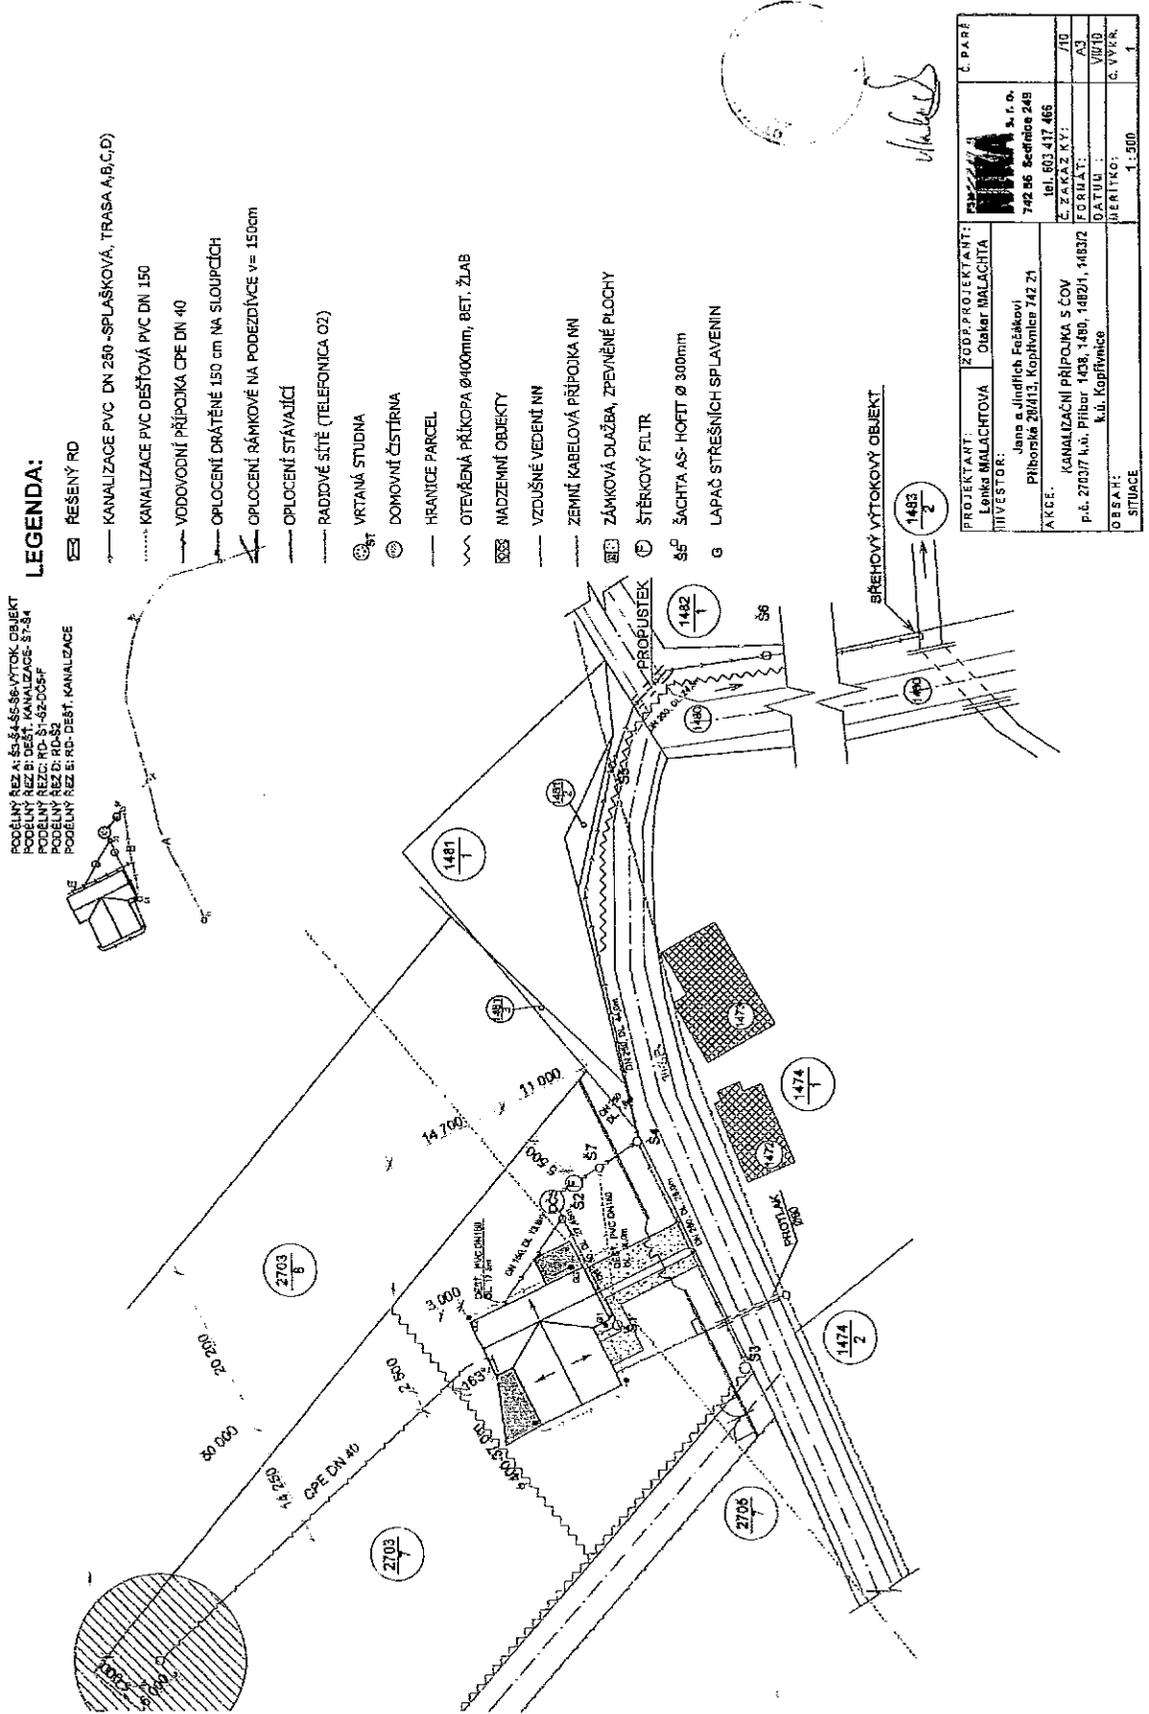

LEGENDA:

- ☐ ŘEŠENÝ RD
- KANALIZACE PVC DN 250 - SPLAŠKOVÁ, TRASA A,B,C,D
- KANALIZACE PVC DEŠŤOVÁ PVC DN 150
- VODOVODNÍ PŘÍPOJKA CPE DN 40
- OPLOČENÍ DRÁTĚNÉ 150 cm NA SLoupCÍCH
- OPLOČENÍ RÁMKOVÉ NA PODEZDÍVCE v= 150cm
- OPLOČENÍ STAVAJÍCÍ
- RADIOVÉ SÍŤE (TELEFONICA OZ)
- ☉ VRTANÁ STUDINA
- ☉ DOMOVNÍ ČISTIŘNA
- HRANICE PARCEL
- OTEVŘENÁ PŘÍKOPKA Ø400mm; BET. ŽLAB
- ☐ NADZEMNÍ OBJEKTY
- VZDUŠNÉ VEDENÍ NN
- ZEMNÍ KABELOVÁ PŘÍPOJKA NN
- ☐ ZÁMKOVÁ DLAŽBA, ZPEVNĚNÉ PLOCHY
- ☉ ŠTĚRKOVÝ FILTR
- ☐ ŠAHTA AS-HOFIT Ø 300mm
- G LAPAČ STŘEŠNÍCH SPLAVENIN

PODÉLNÝ REZ A: Š5-Š4-Š6-Š6-VÝTKOVÝ OBJEKT
 PODÉLNÝ REZ B: DEŠŤ. KANALIZACE-Š7-Š4
 PODÉLNÝ REZ C: RD-Š1-Š200ŠP
 PODÉLNÝ REZ D: RD-Š1-Š200ŠP
 PODÉLNÝ REZ E: RD-DEŠŤ. KANALIZACE

| | | |
|-----------------|---|-----------------------|
| PROJEKTANT: | ZODP. PROJEKTANT: | Č. P. A. P. F. |
| LOUIS MALACHOVÁ | DIŠBER MALACHTA | |
| INVESTOR: | Jana a Jindřich Fučáková s. r. o. | |
| | Přiboršské 20/113, Koptčovice 142 21 | 742 56 Sedčíně 248 |
| AKCE: | | tel. 603 417 466 |
| | KANALIZAČNÍ PŘÍPOJKA S ČOV | Č. Z. P. A. Z. K. Y.: |
| | p.č. 27037 h.n. Příbor 1408, 1489, 1491, 1492, 1493 | FORMÁT: |
| | k.č. Koptčovice | A3 |
| DEŠAŤ: | | Č. VVKR: |
| | | V070 |
| SITUACE: | | 1:500 |
| | | 1 |