


Přechodné dopravní značení

(Uzavírka levého jízdního pruhu silnice I/56)

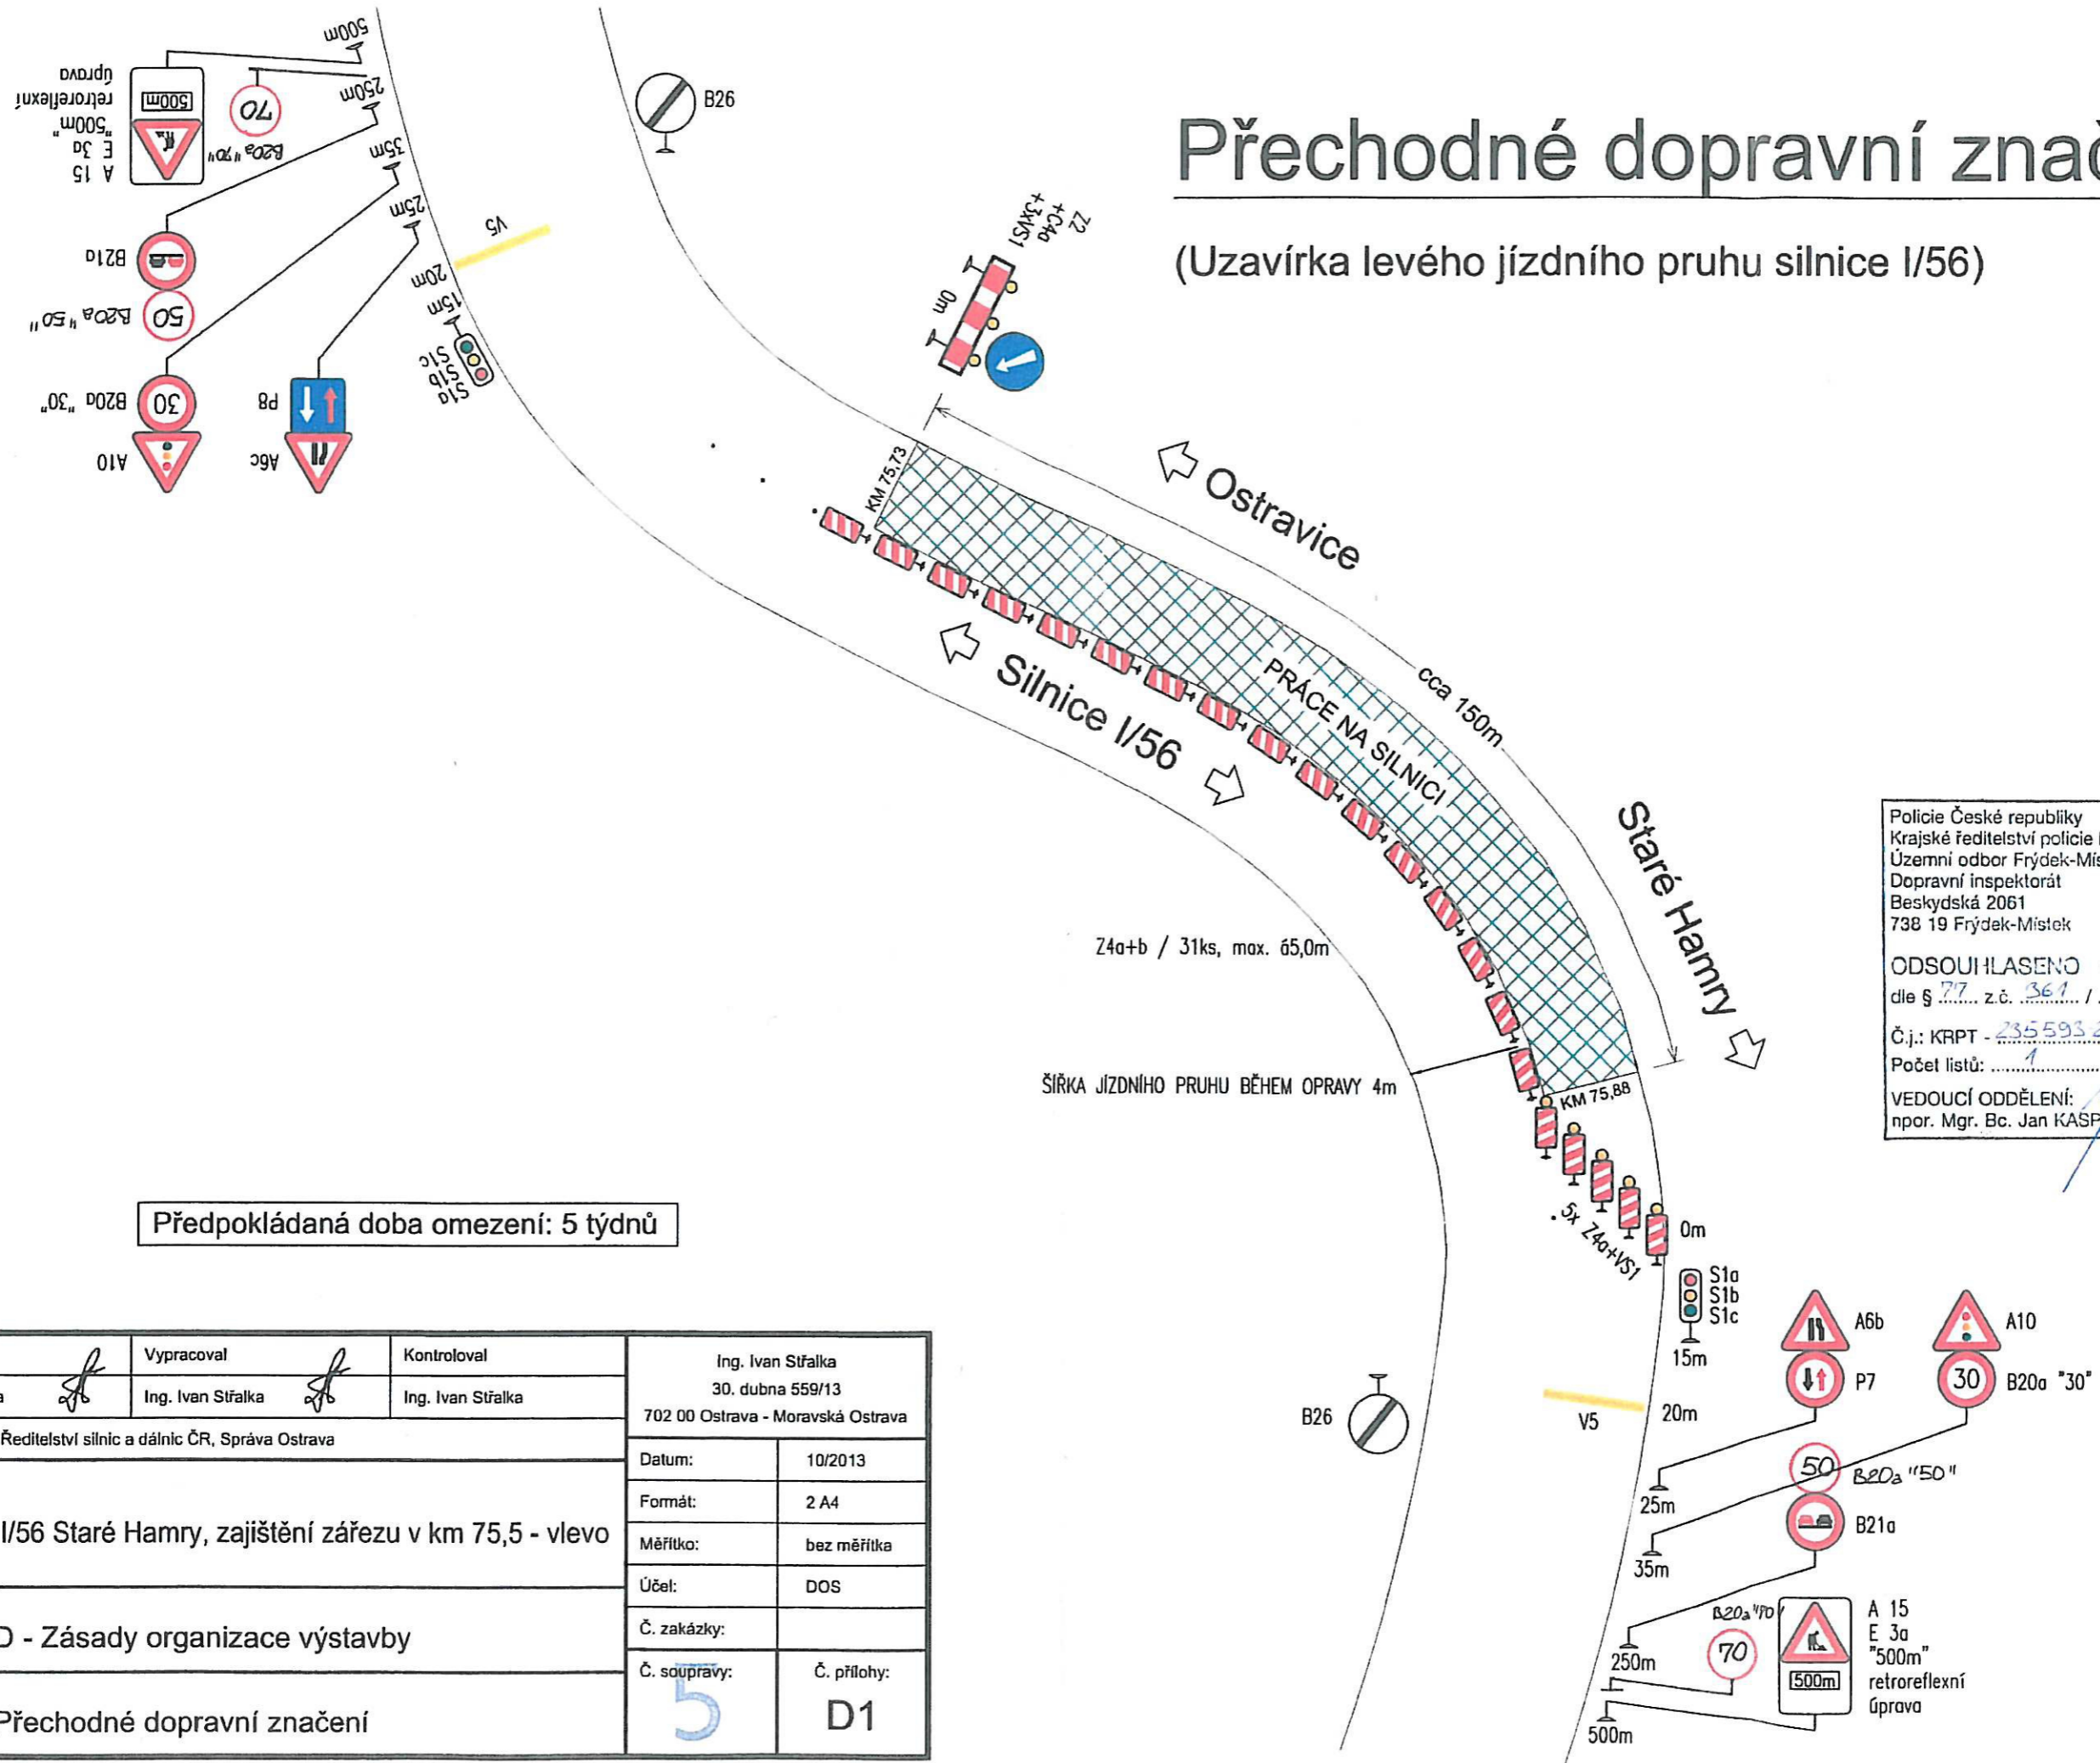

Policie České republiky
Krajské ředitelství policie Moravskoslezského kraje
Územní odbor Frýdek-Místek
Dopravní inspektorát
Beskydská 2061
738 19 Frýdek-Místek

ODSOUDILASENO dne: 4.11.2013
dle § 77 z.č. 361 / 2000 Sb.

Č.j.: KRPT - 235593/2 Č.j. - 2013 - 070206
Počet listů: 1 Přílohy: 1/1

VEDOUcí ODDĚLENÍ:
npor. Mgr. Bc. Jan KASPERČÍK

Předpokládaná doba omezení: 5 týdnů

Projektant	Vypracoval	Kontroloval	Ing. Ivan Střalka 30. dubna 559/13 702 00 Ostrava - Moravská Ostrava	
Ing. Ivan Střalka	Ing. Ivan Střalka	Ing. Ivan Střalka	Datum:	10/2013
Objednatel: Ředitelství silnic a dálnic ČR, Správa Ostrava			Formát:	2 A4
Název stavby: Silnice I/56 Staré Hamry, zajištění zářezu v km 75,5 - vlevo			Měřítko:	bez měřítka
Objekt / Část: D - Zásady organizace výstavby			Účel:	DOS
Název přílohy: Přechodné dopravní značení			Č. zakázky:	
			Č. soupravy:	Č. přílohy: 5 D1